


PLANIMETRIA scala 1/100
Edificio principale: Bar - Ristorante

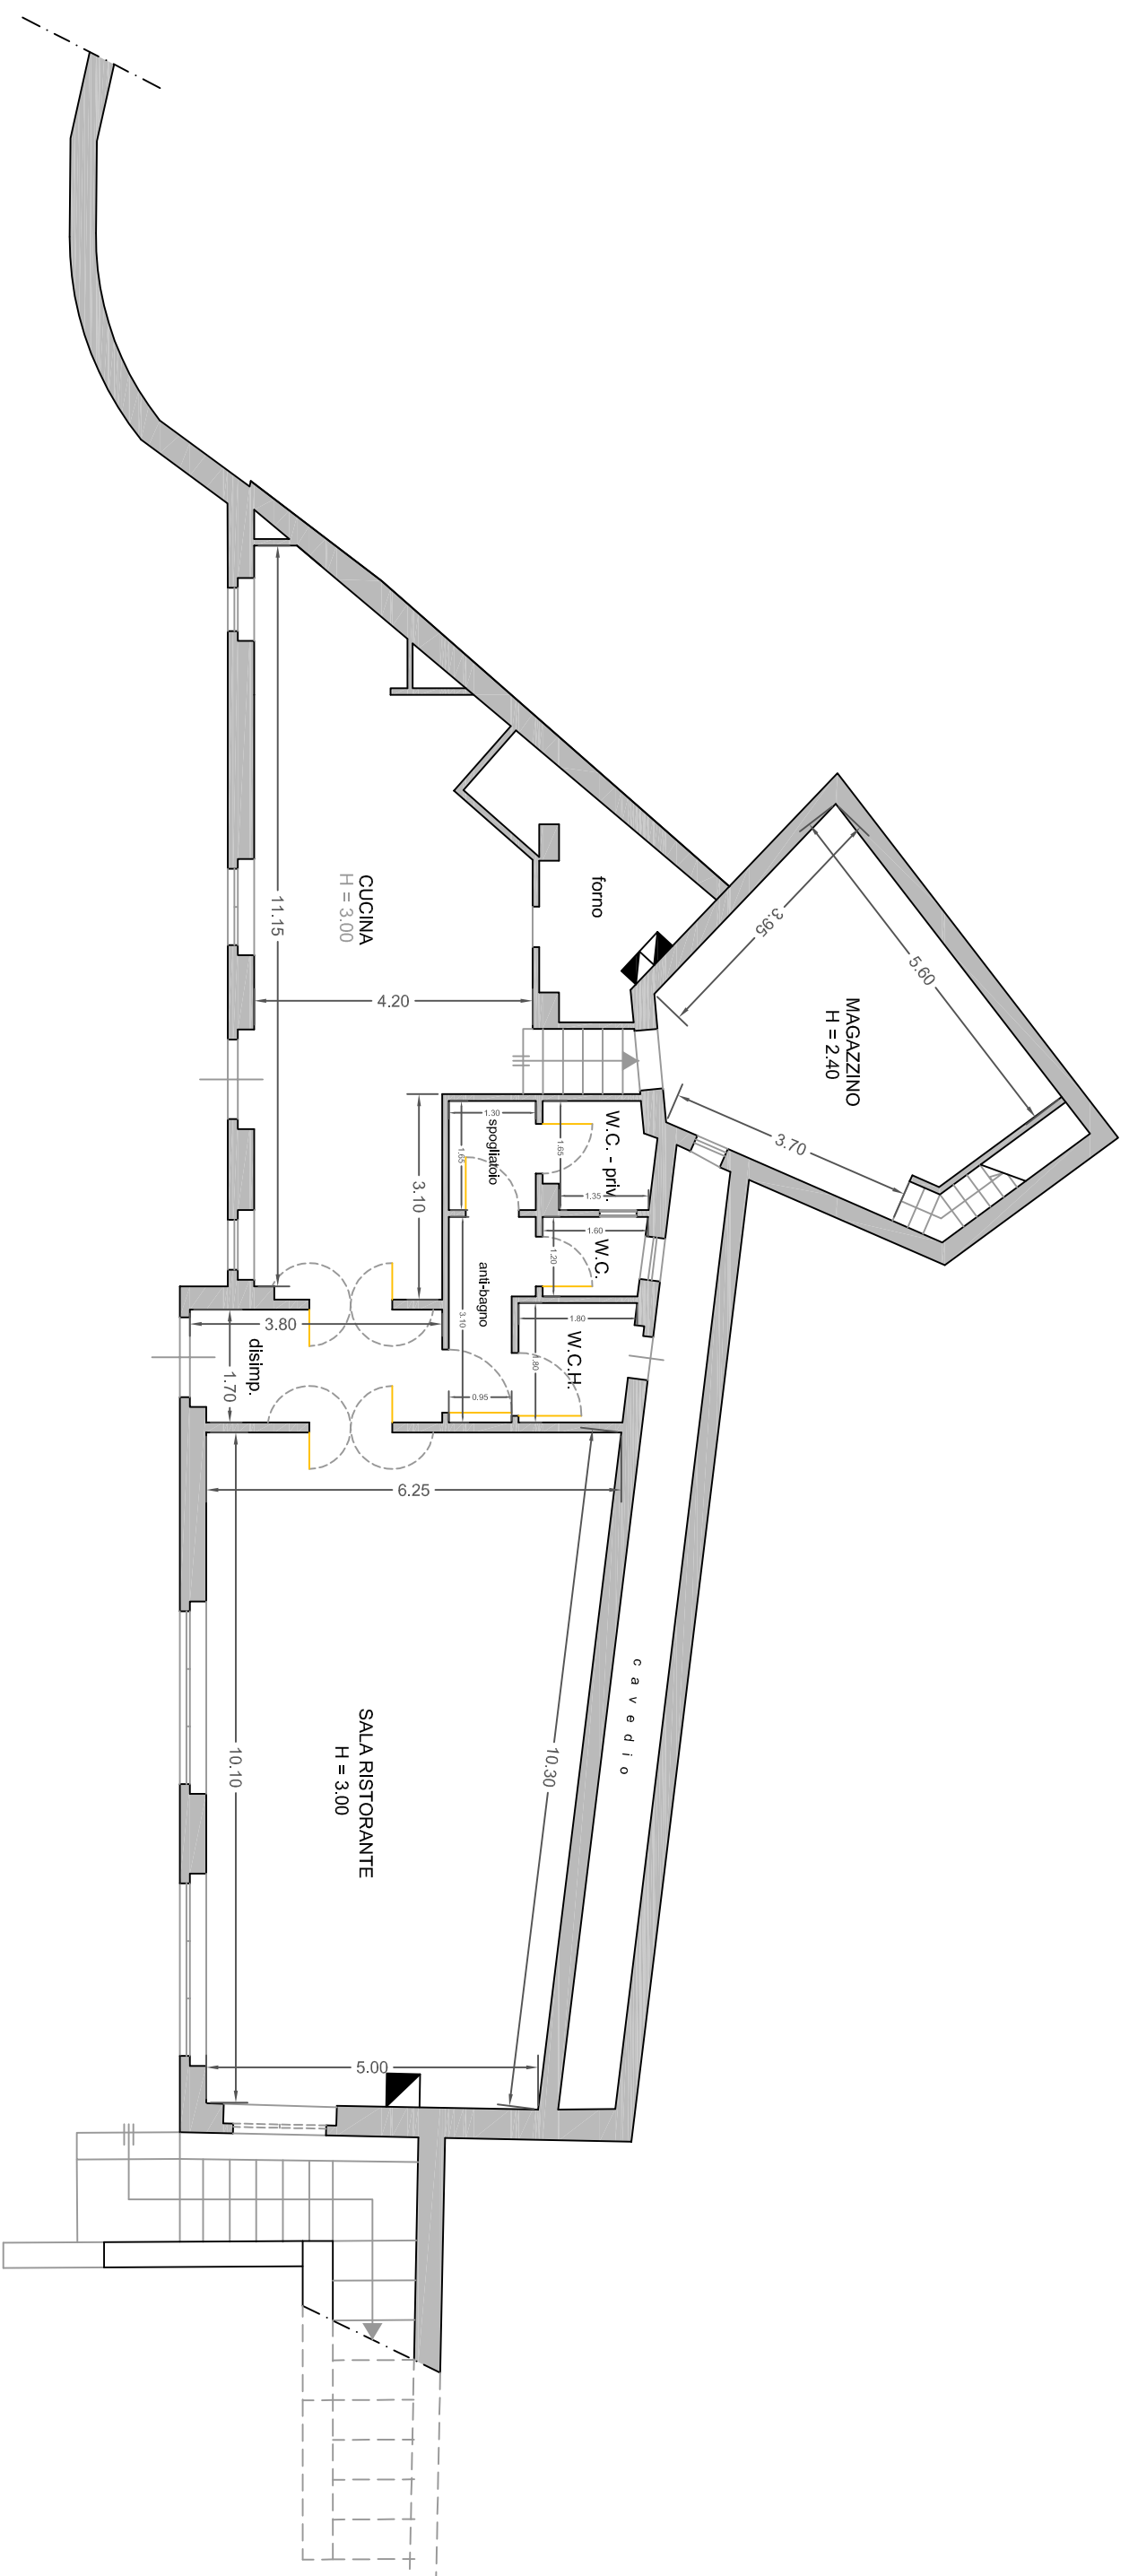

PIANTA PIANO SEMINTERRATO