



CONDOMINIO in Via Santini n° 4 e 8


PIANO TERRA

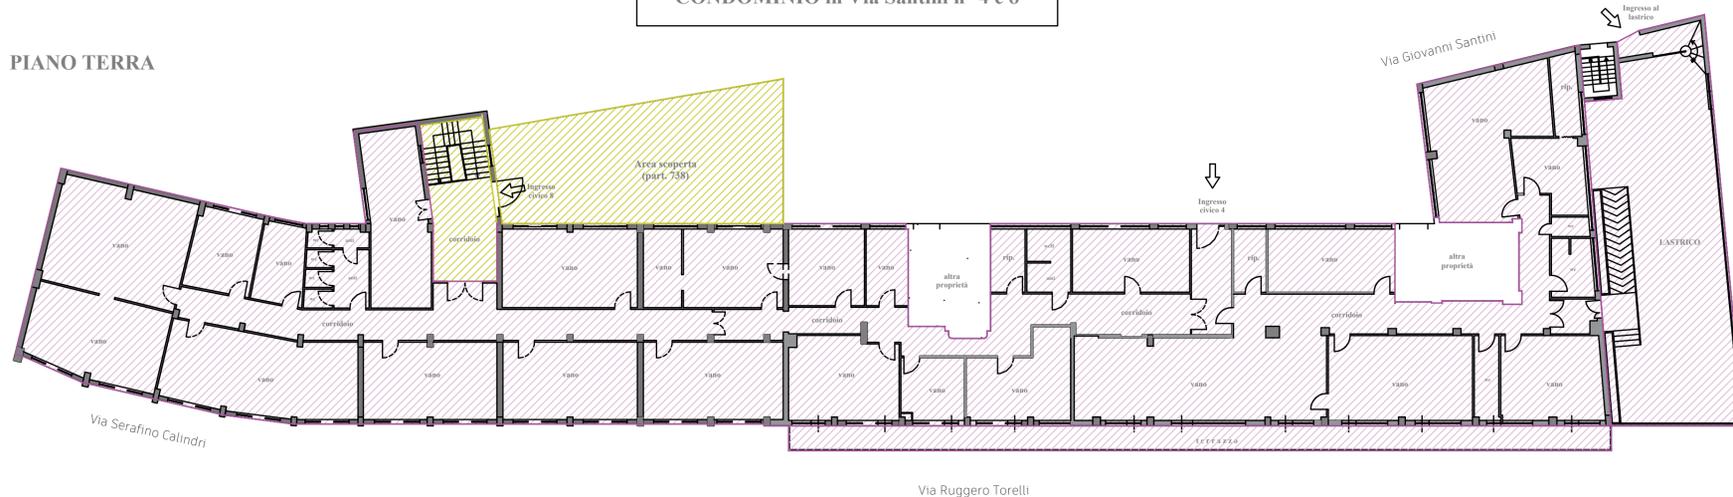

PIANO -1

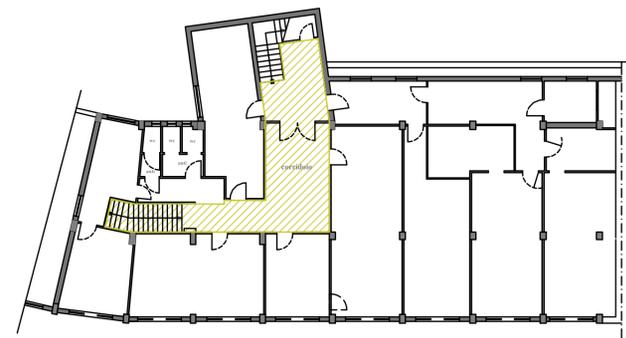

PIANO -2

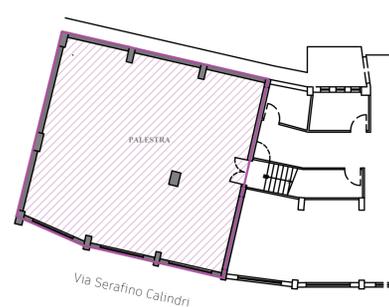

Legenda

- Aree oggetto di locazione  
 Piano terra: 1048 mq  
 Piano terra: (lastrico): 157 mq  
 Piano terra: (terrazzo): 65 mq  
 Piano -2 (palestra): 138 mq
- Aree comuni  
 Piano terra: 33 mq  
 Piano terra (area estena): 110 mq  
 Piano -1: 51 mq
- Aree non oggetto di locazione

ANDREA MORETTI  
 PROVINCIA DI PERUGIA  
 DIRIGENTE  
 07.08.2025  
 16:17:13  
 GMT+01:00

	<b>Provincia di Perugia</b> Servizio Gestione e Manutenzione Edilizia e Beni Patrimoniali Ufficio Manutenzione Patrimonio e sicurezza nei luoghi di lavoro Via Palermo 21/c - 06129 Perugia	
Comune di ubicazione		Comune di Perugia
<b>Edificio in Perugia - Via Santini n. 4 e 8</b>		
N° Tavola	Fase Progettuale	Data: 15/07/2025
<b>Allegato A</b>	Rilievo	Rev. 01 del
	Rif. Elaborato	Rev. 02 del
N° Archivio	Stato	Rev. 03 del
RUP:	Scala: 1:200	Rev. 04 del
<b>NUCLEO DI PROGETTAZIONE</b>		
COORDINATORE ALLA PROGETTAZIONE:		
PROGETTAZIONE ARCHITETTONICA	PROGETTAZIONE STRUTTURALE	PROGETTAZIONE IMPIANTISTICA
PROGETTAZIONE ANTINCENDIO	PROGETTAZIONE PAESAGGISTICA	STUDIO GEOLOGICO
STIMA DEI LAVORI	RILIEVI Geom. Emiliano Nicchi	GRAFICA
<b>UFFICIO DIREZIONE LAVORI</b>		
DIRETTORE DEI LAVORI:		
ASSISTENZA ALLA DIREZIONE LAVORI	CONTABILIZZAZIONE OPERE EDILI	CONTABILIZZAZIONE IMPIANTI
IL RUP		IL PROGETTISTA
IL DIRETTORE DEI LAVORI		