



5. CHIESA DI S. GIULIANO
SEZIONI - scala 1:100

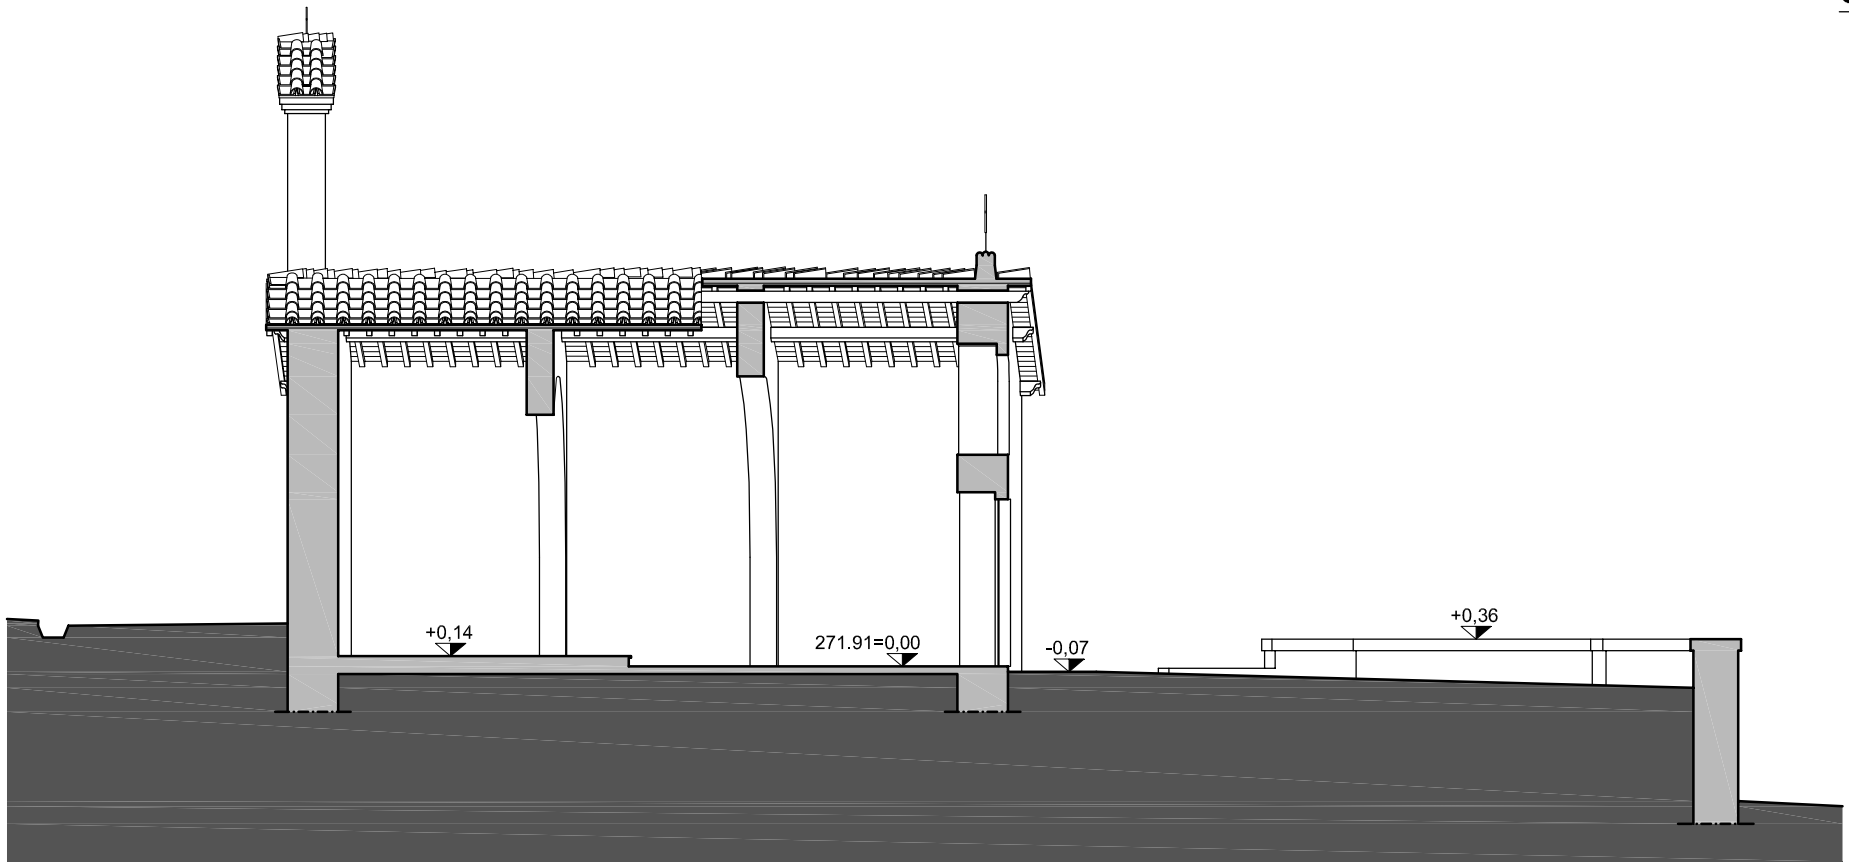

SEZIONE A-A'

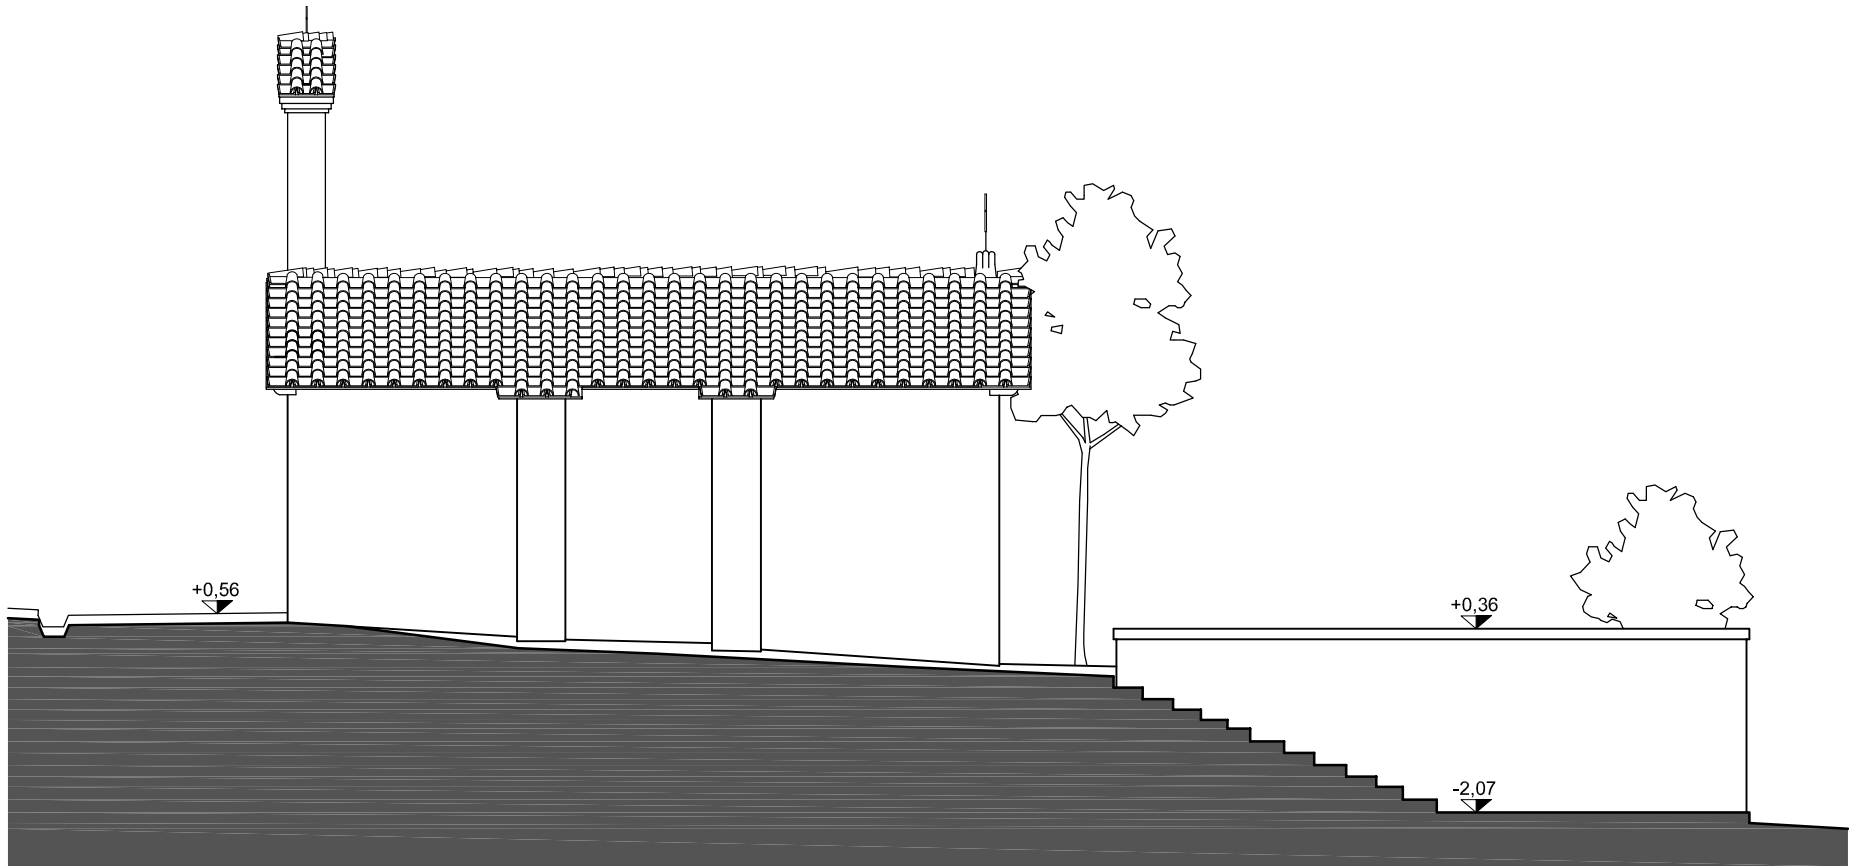

SEZIONE B-B'