

1. zona Pontile
A - MOLO
scala 1:2000

RAMPE SCALE:

- pulitura ed asportazione di incrostazioni e muffe presenti sul cls
- applicazione di guaina liquida impermeabilizzante

muratura esterna

- tinteggiatura con idropittura acrilica

SOLAIO INTERNO:

- rimozione massetto esistente
- realizzazione nuovo massetto in argilla espansa isolante
- guaina elastomerica impermeabilizzante
- allettamento
- pavimento in gres porcellanato cm.30x30

INFISSI:

- smontaggio degli infissi esistenti in cls
- realizzazione di infissi in pvc a taglio termico colore bianco
- montaggio di vetro camera antisfondamento 6/7-12- 6/7

consolidamento parapetto con stuccatura
degli elementi sconnessi, lavatura e spazzolatura

SOLAIO ESTERNO:


- rimozione massetto esistente
- realizzazione nuovo massetto delle
pendenze in argilla espansa isolante
- guaina elastomerica impermeabilizzante
- allettamento
- pavimento in cotto per esterni cm.30x30

GRONDE E CORNICI IN AGGETTO:

- asportazione in profondità del calcestruzzo ammalorato
- applicazione di malta cementizia anticorrosiva
bicomponente per la protezione dei ferri
- riprofilatura e ricostruzione con rasante
anticarbonatazione per cls
- posa in opera di copertina in travertino

1. zona pontile / A - MOLO

PIANTA - scala 1:100

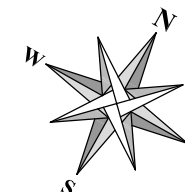


MURATURA INTERNA:

- rimozione della vecchia tinteggiatura
- ripresе di colletta ammalorata
- opere di lavatura
- tinteggiatura

SOGLIE ESISTENTI:

- asportazione e pulitura
con appositi prodotti

consolidamento parapetto
con stuccatura degli
elementi sconnessi,
lavatura e spazzolatura

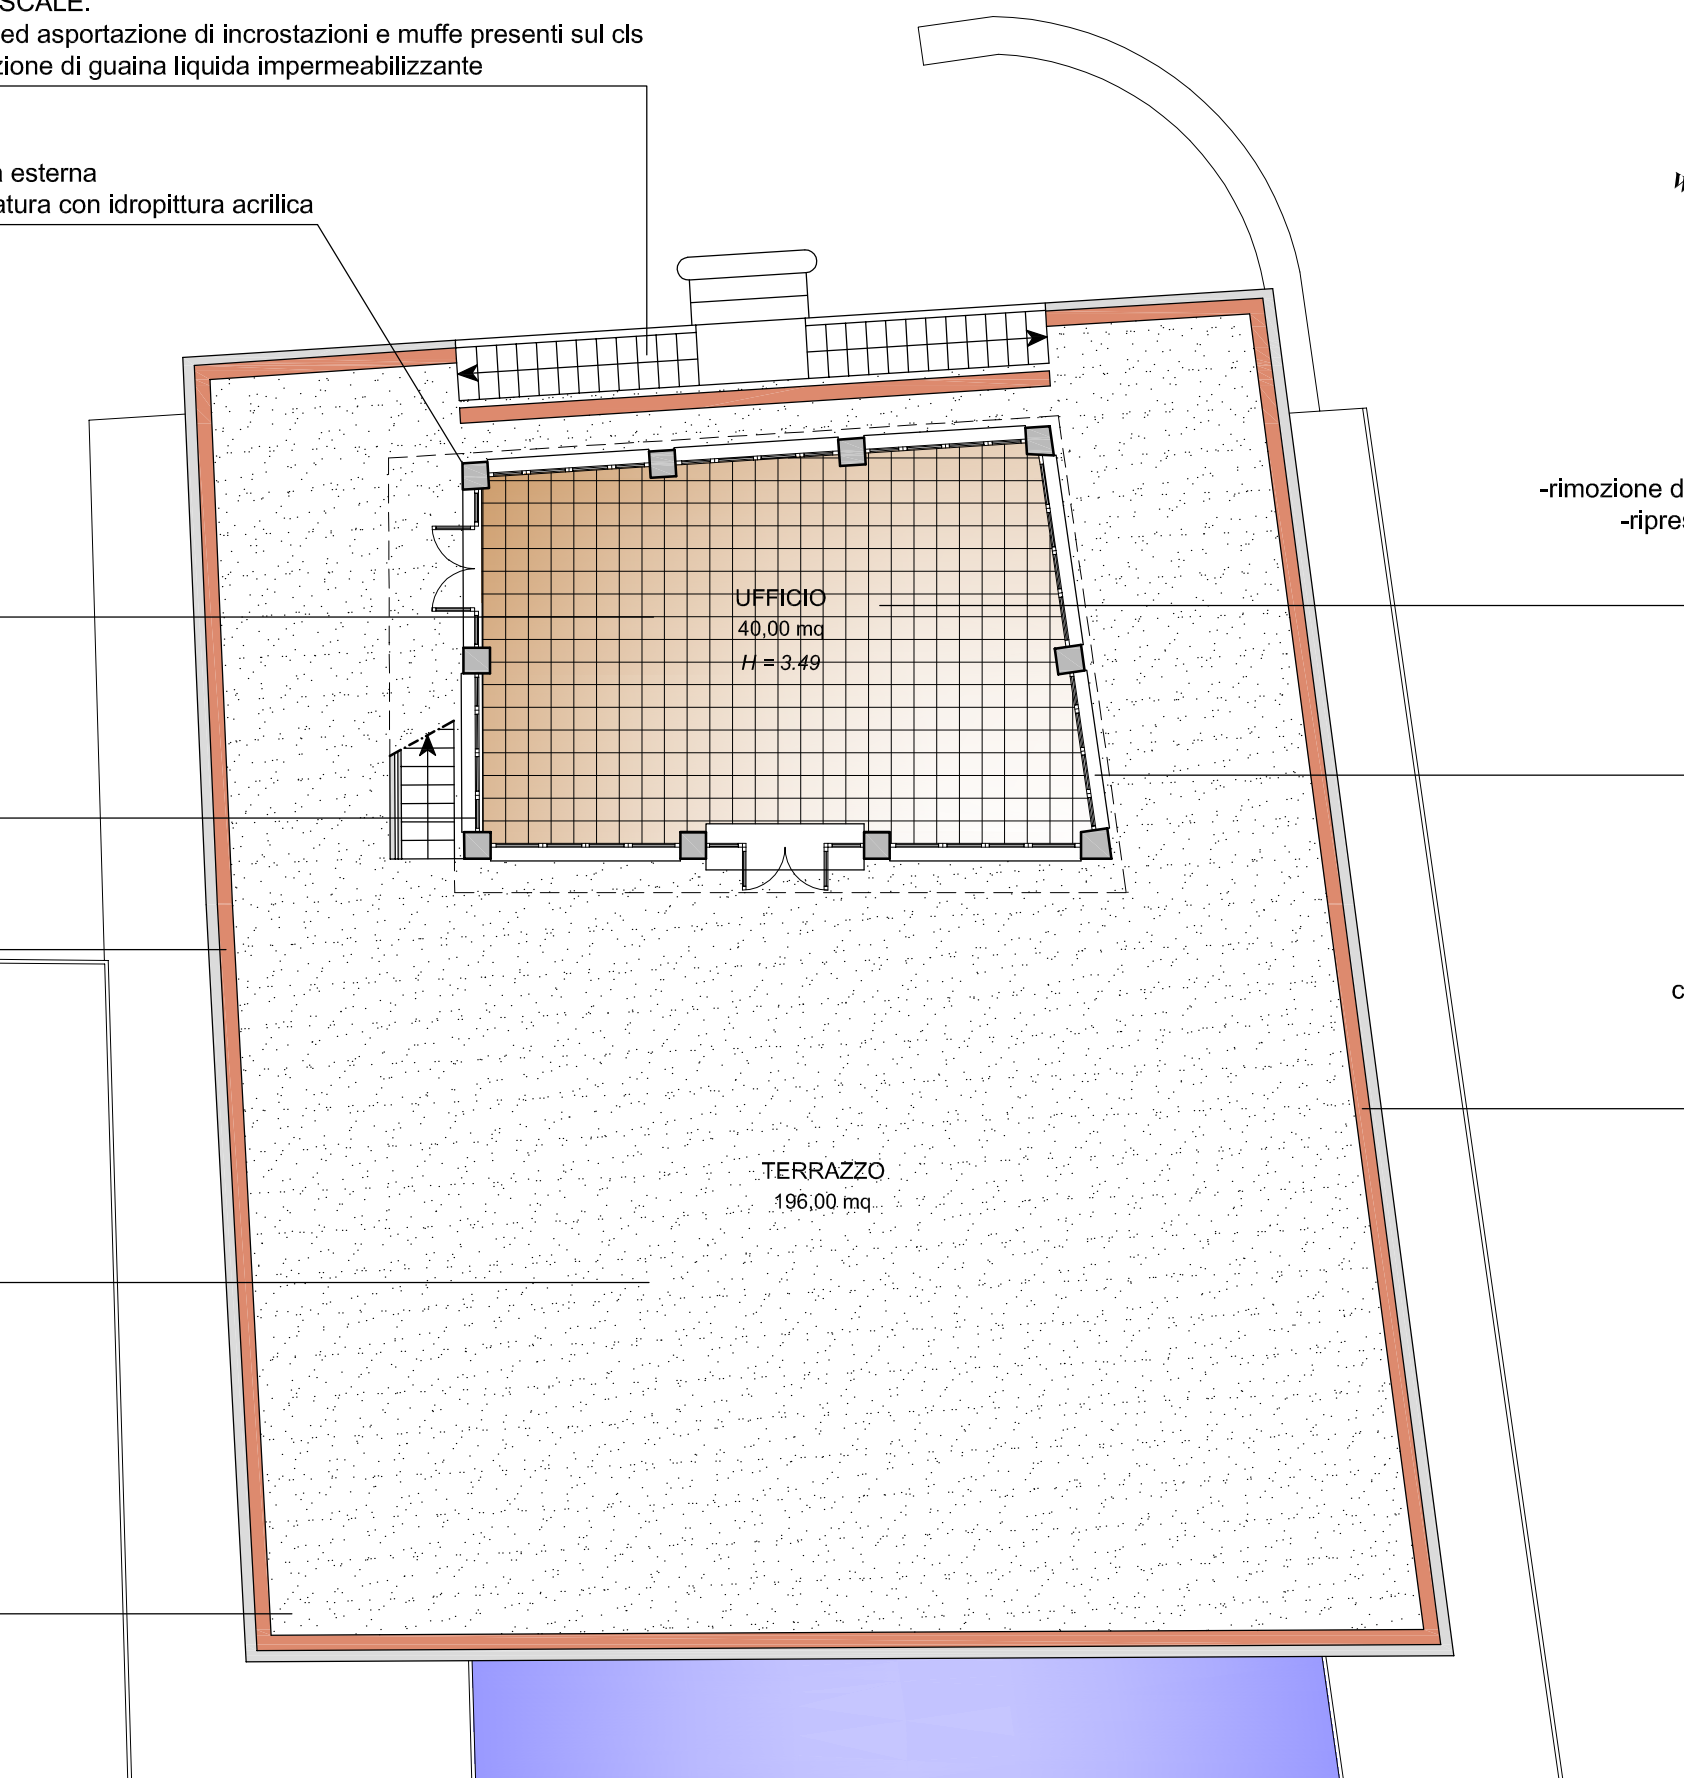

PIANO PRIMO