



1. zona pontile / A - MOLO

SEZIONI - scala 1:100

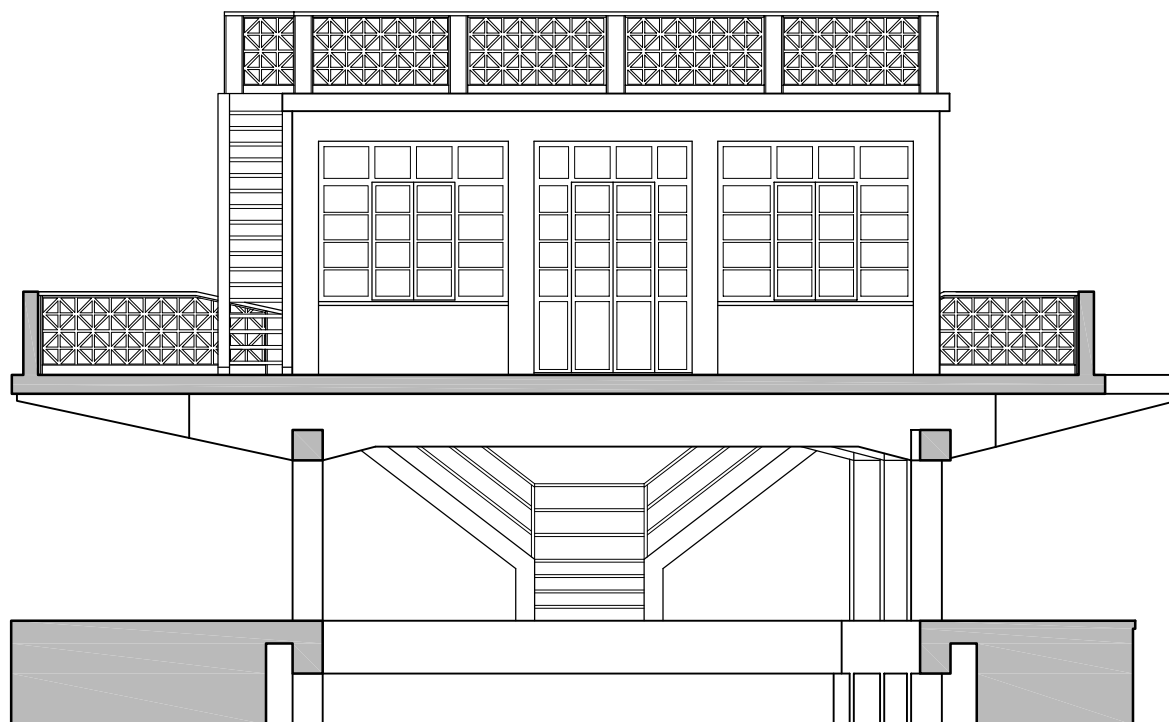

SEZIONE A-A' - PROSPETTO SUD-EST

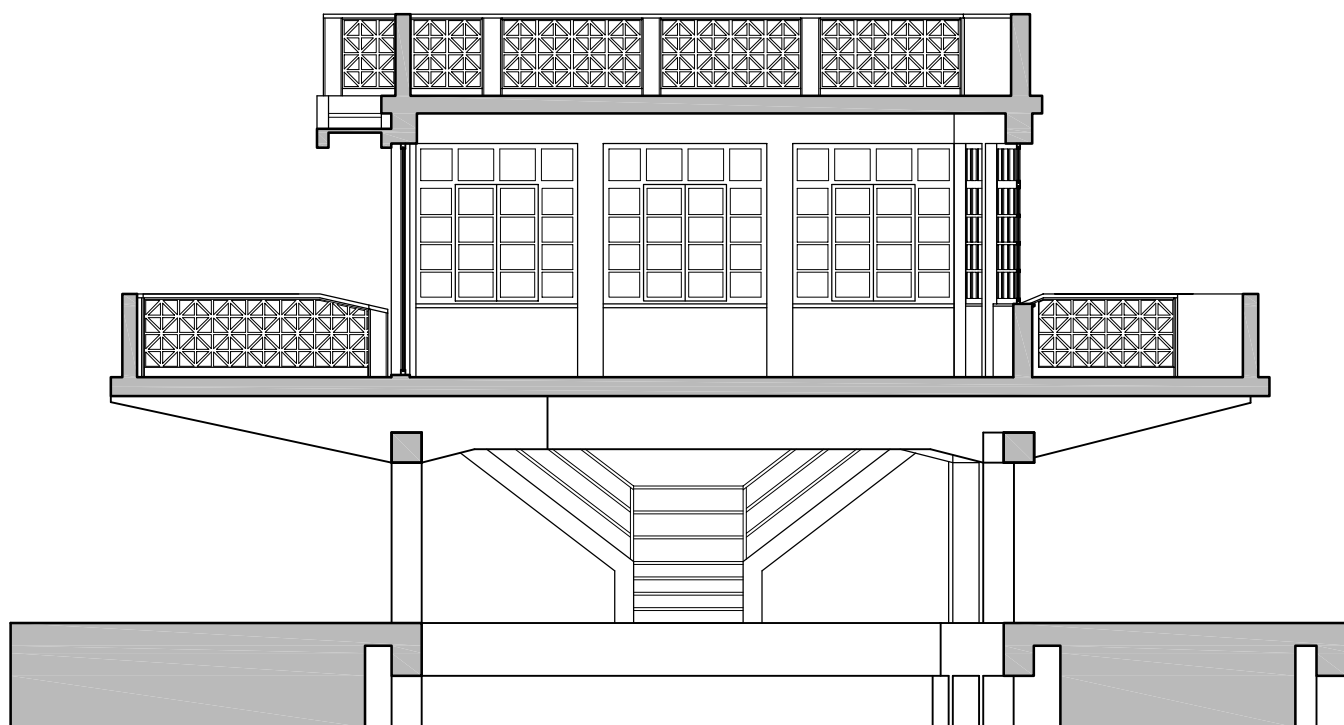

SEZIONE B-B'