


1. zona pontile / B - EX LAVANDERIA
PIANTE - scala 1:100

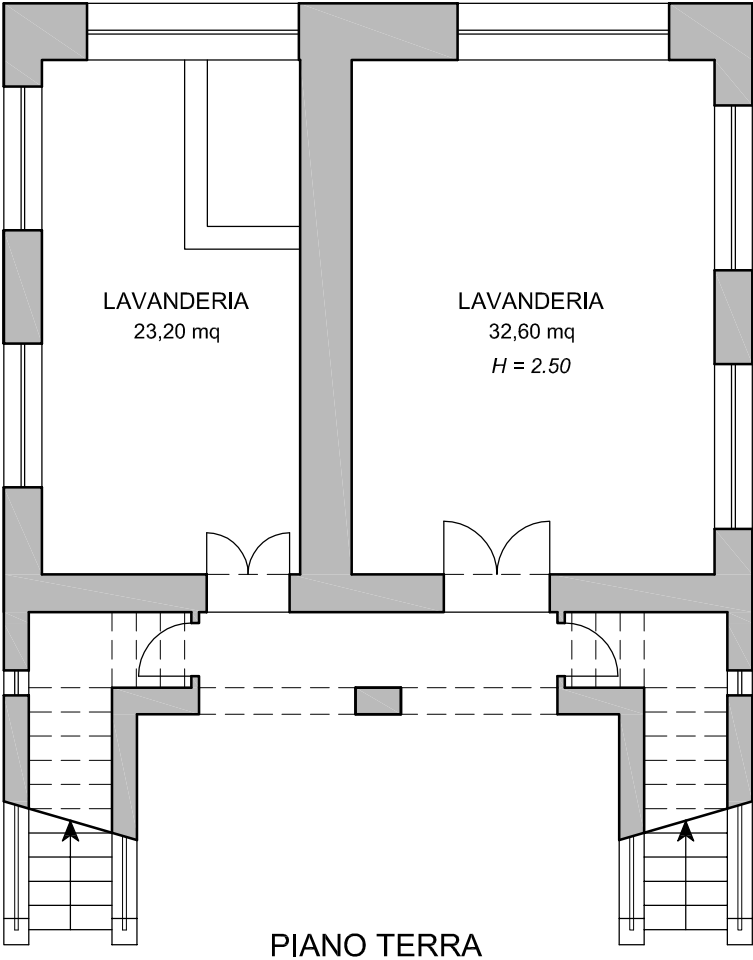

ANALISI DEL DEGRADO	INTERVENTI DI PROGETTO - Lavori edili	
<ul style="list-style-type: none">- Umidità diffusa- Umidità di risalita- Ammaloramento intonaco- Depositi biologici- lesioni su solaio- manto di copertura sconnesso	<u>Ripristino</u>	<u>Miglioramento</u>
	<ul style="list-style-type: none">- Consolidamento solaio 1° p.- Rifiniture interne varie	<ul style="list-style-type: none">- Rifacimento del tetto- Stuccature delle facciate
INTERVENTI DI PROGETTO - Lavori impiantistici		
Vedere schede tecniche allegate		

