

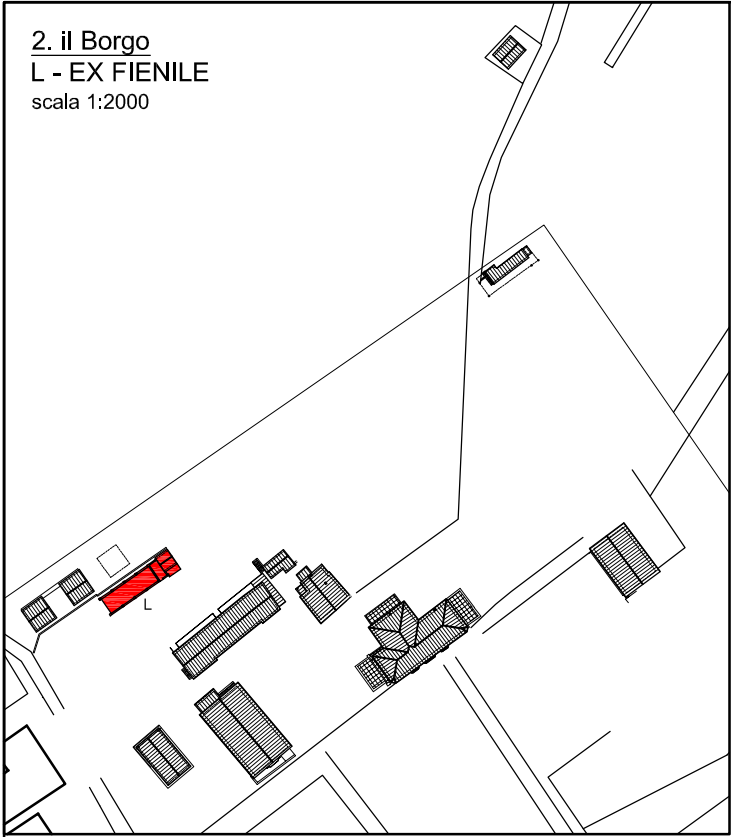


2. il Borgo  
L - EX FIENILE  
scala 1:2000

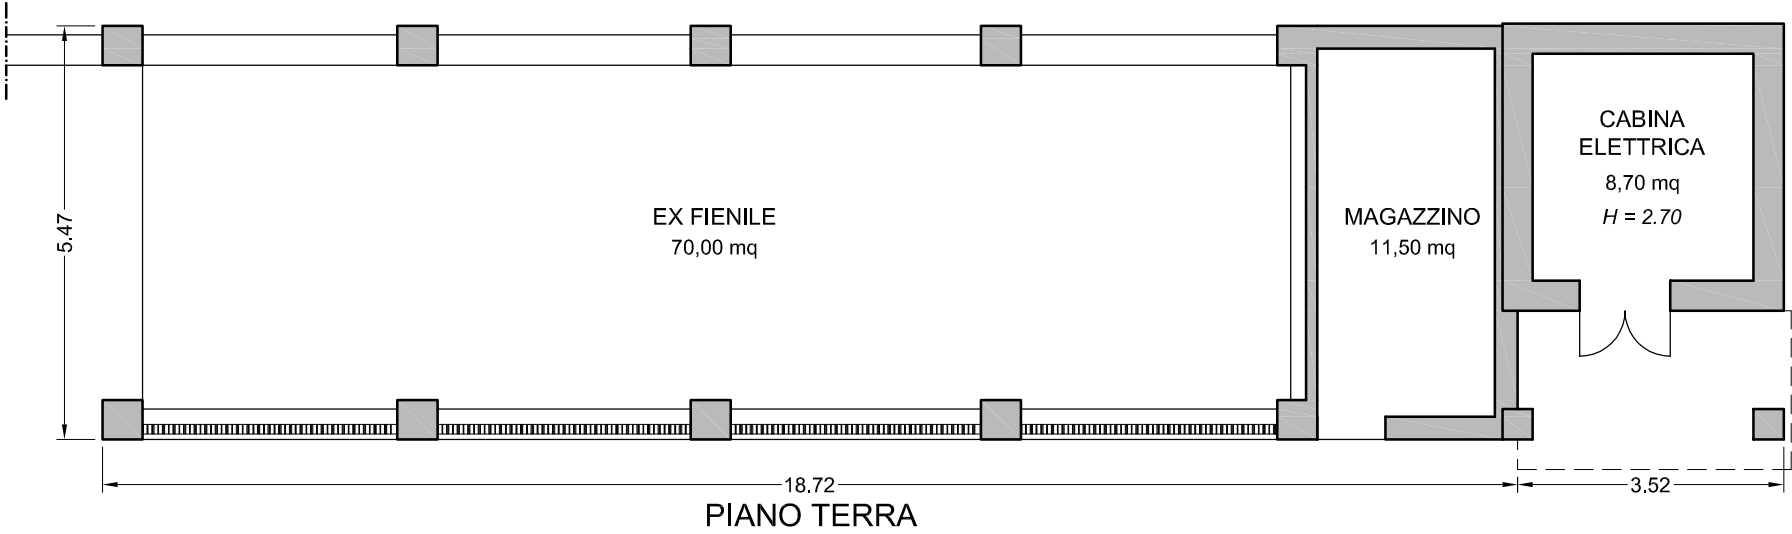

2. il Borgo / L - EX FIENILE  
PIANTE E PROSPETTI - scala 1:100

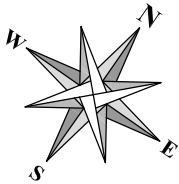


ANALISI DEL DEGRADO

- Presenza di ruderi


INTERVENTI DI PROGETTO - Lavori edili

Ripristino


- Recinzione per la messa in sicurezza

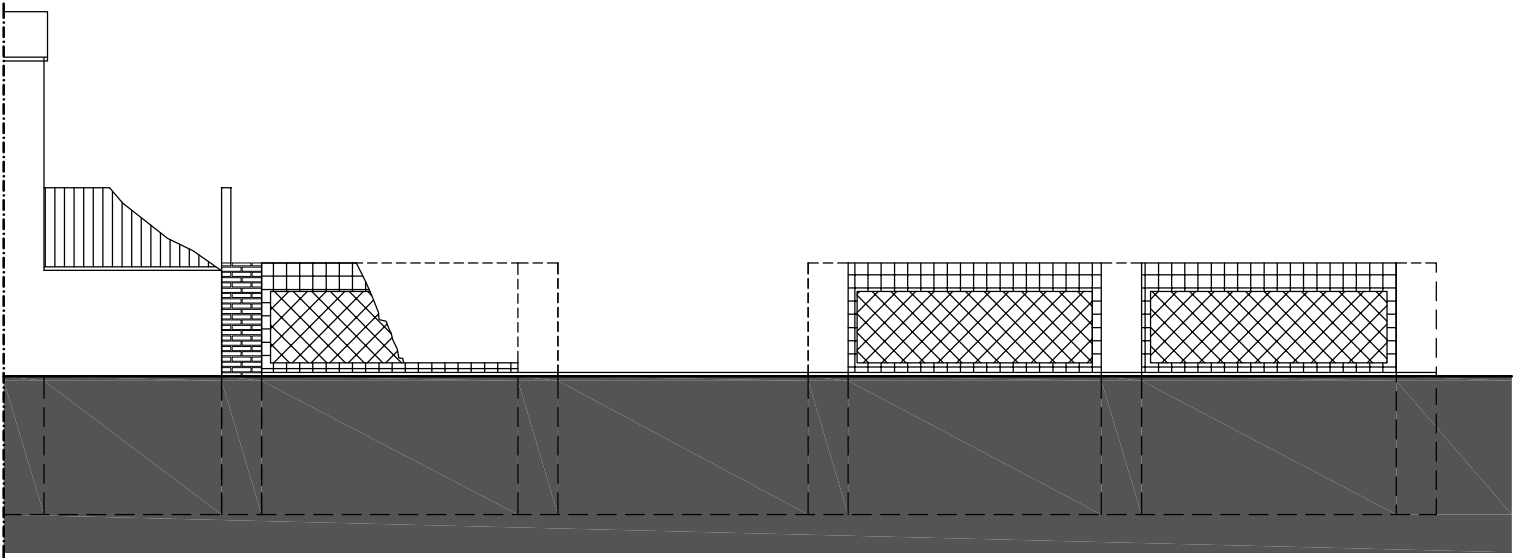


PROSPETTO NORD-OVEST

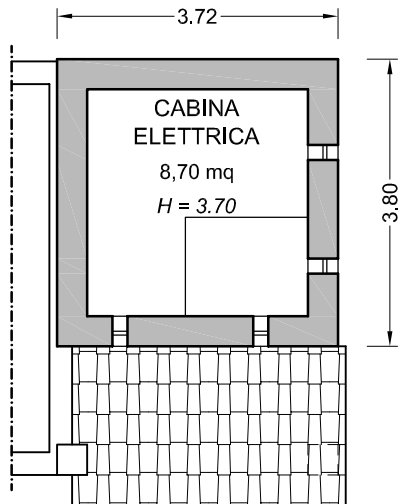


PIANO PRIMO

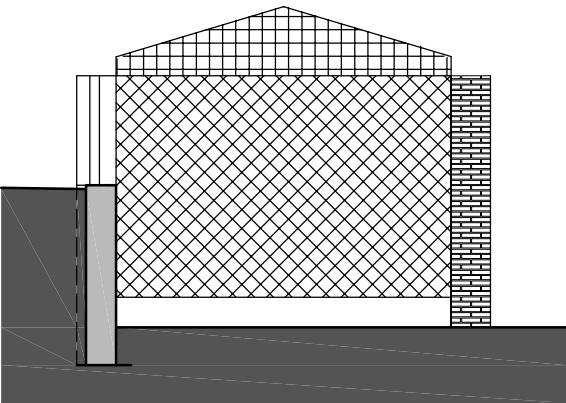

PROSPETTO SUD-OVEST

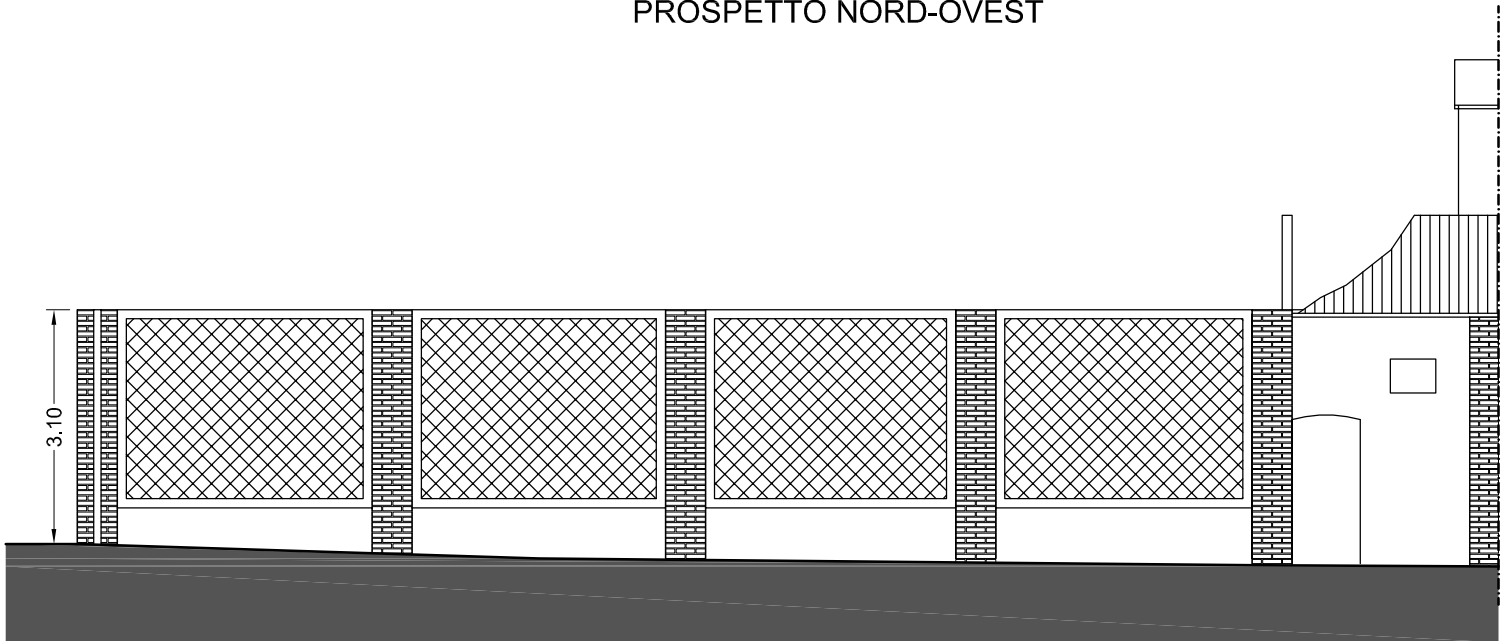

PROSPETTO SUD-EST

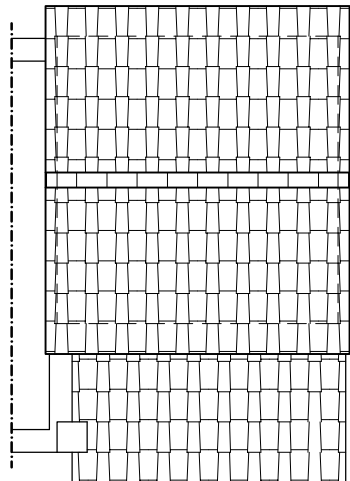

COPERTURA