
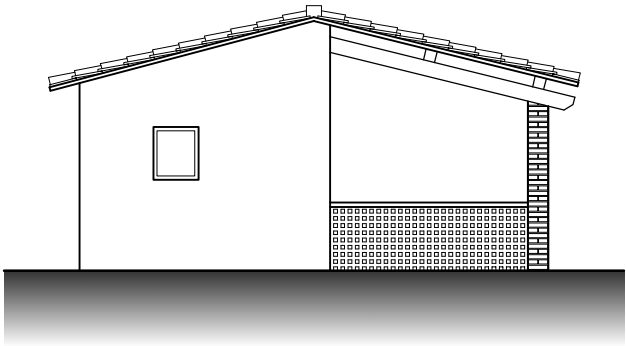
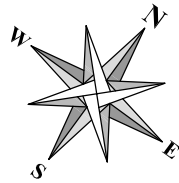


2. il Borgo
M - EX STALLETTI E WC
scala 1:2000

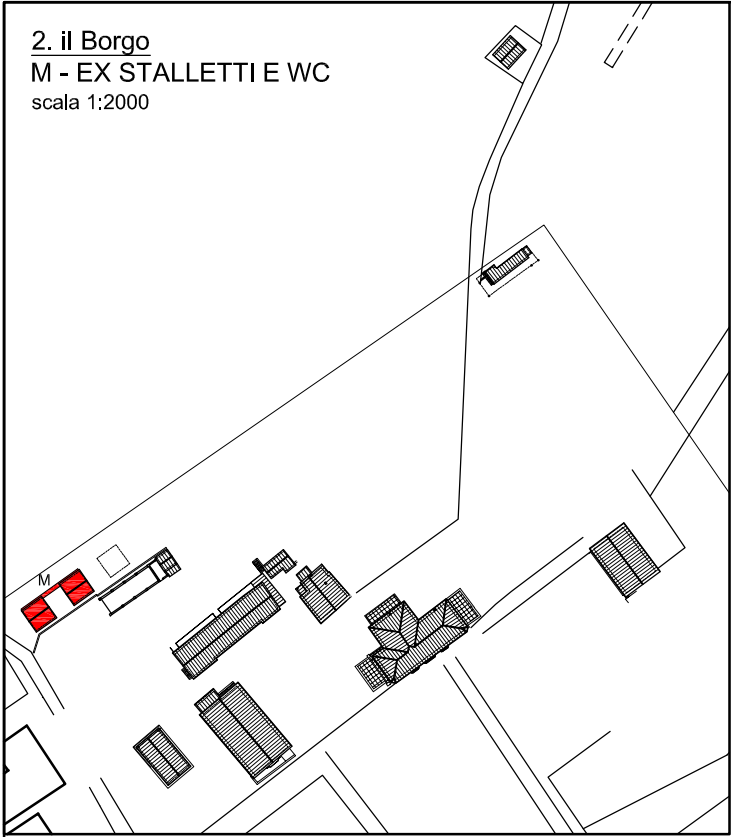

PROSPETTO SUD-OVEST

ANALISI DEL DEGRADO

- Umidità diffusa
- Strutture pericolanti
- Murature sconnesse
- Distacchi di intonaci
- Manto di copertura sconnesso
- Vegetazione incolta

INTERVENTI DI PROGETTO - Lavori edili

Ripristino

- Recinzione per la messa in sicurezza

Progetto

- Opere di ricostruzione, consolidamento
restauro dei fabbricati
- Sistemazione delle aree verdi di pertinenza

INTERVENTI DI PROGETTO - Lavori impiantistici

Vedere schede tecniche allegate

2. il Borgo / M - EX STALLETTI E WC
PIANTE E PROSPETTO - scala 1:100

