
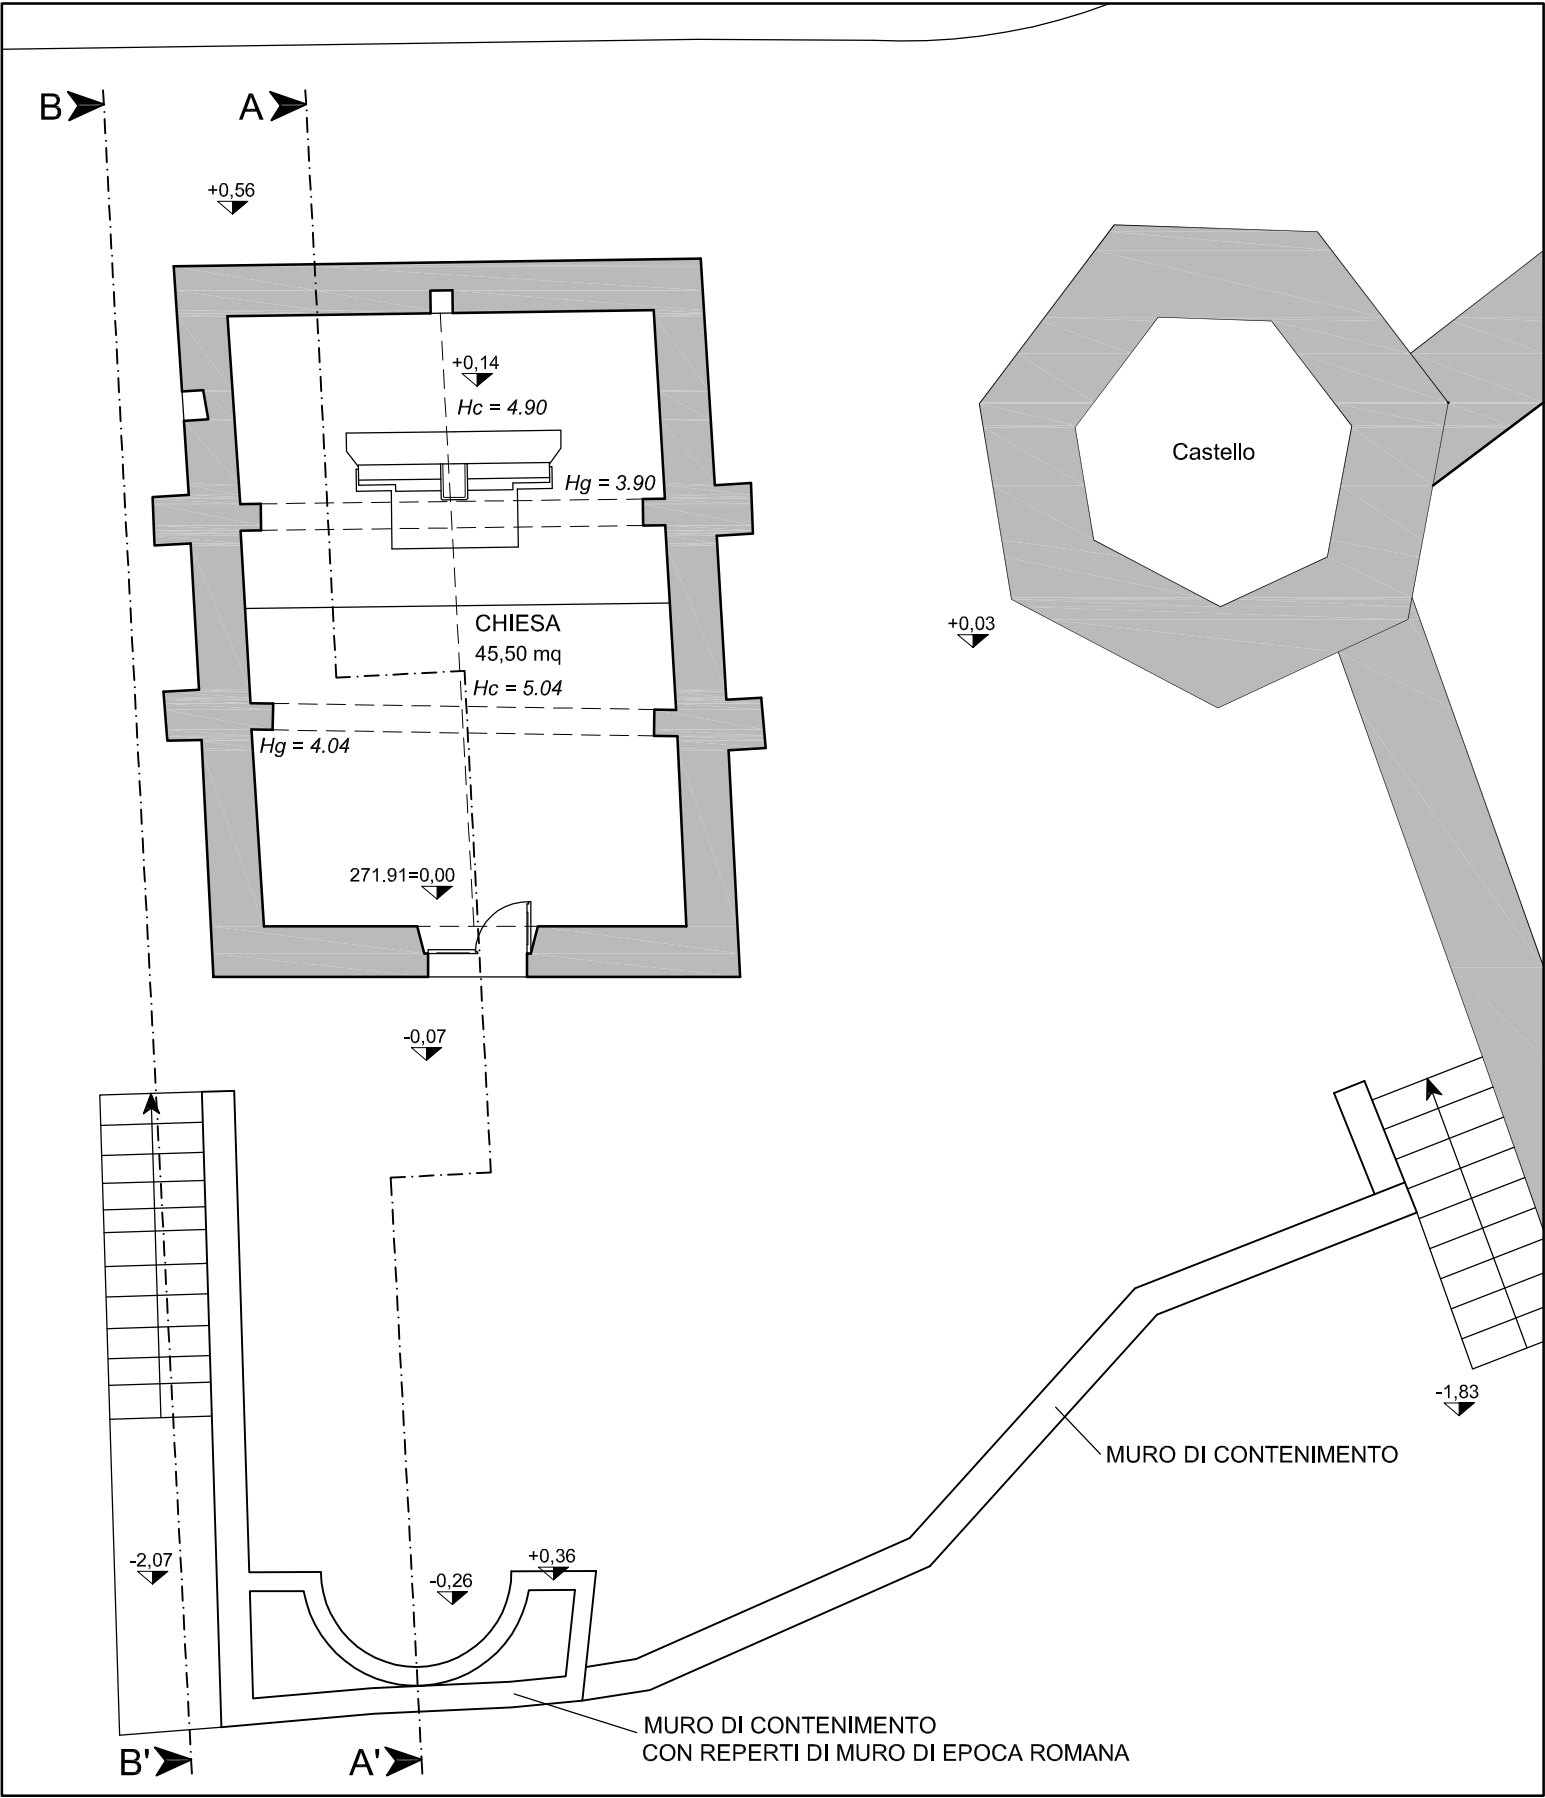


5. CHIESA DI S. GIULIANO  
PIANTA - scala 1:100

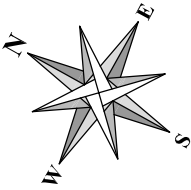

PLANIMETRIA GENERALE