


2. il Borgo
N - EX STALLA
scala 1:2000

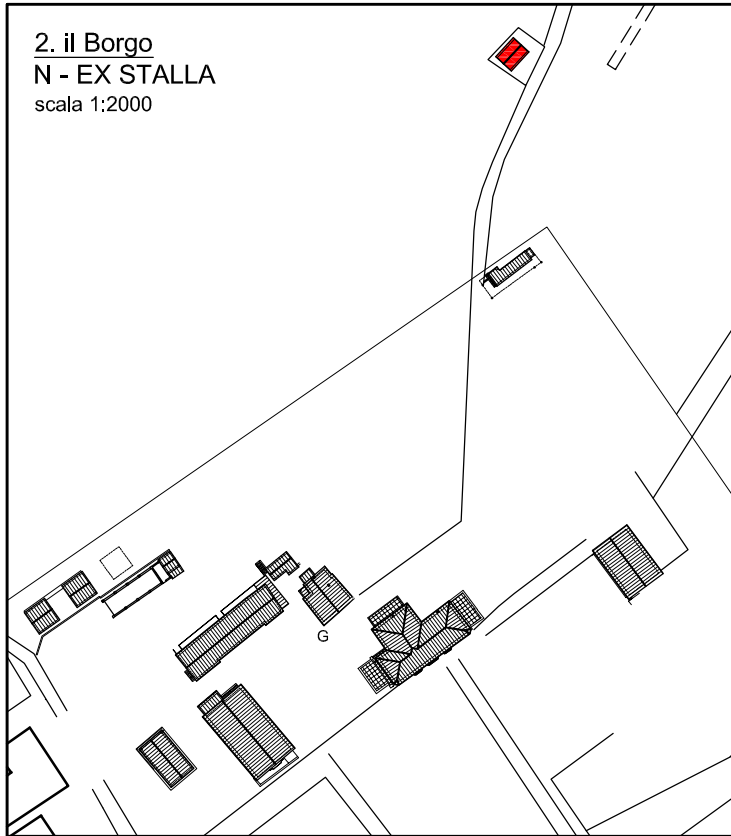

ANALISI DEL DEGRADO

- Umidità diffusa e di risalita
- Strutture pericolanti
- Murature sconnesse
- Distacchi di intonaci
- Manto di copertura sconnesso
- Vegetazione incolta

INTERVENTI DI PROGETTO - Lavori edili

Ripristino


- Recinzione per la messa in sicurezza

Progetto


- Opere di ricostruzione e consolidamento del fabbricato
- Sistemazione delle aree verdi di pertinenza

INTERVENTI DI PROGETTO - Lavori impiantistici


Vedere schede tecniche allegate

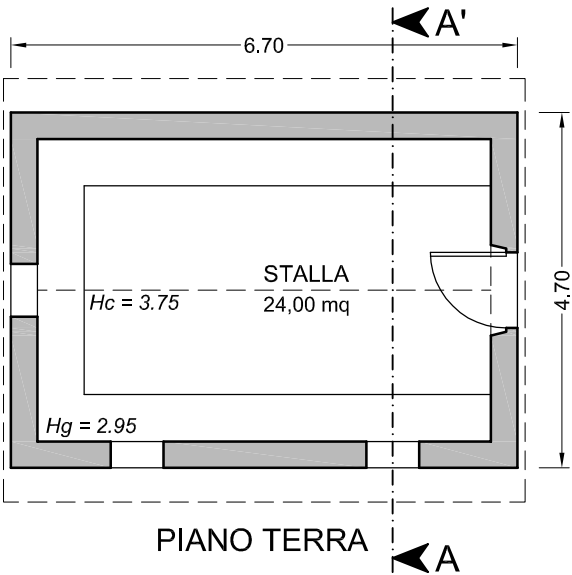


PIANO TERRA

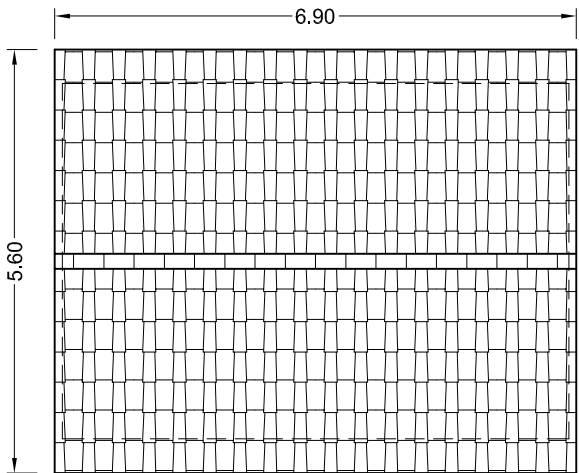


COPERTURA

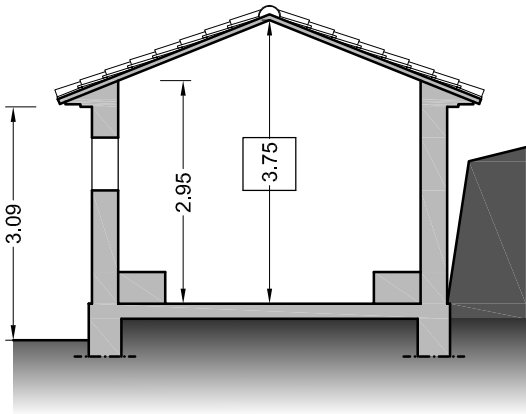


SEZIONE A-A'

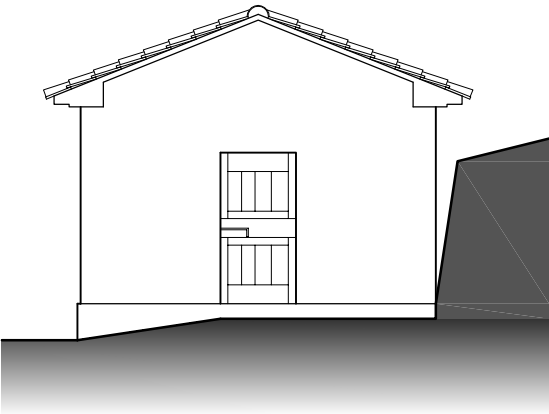

PROSPETTO NORD-EST

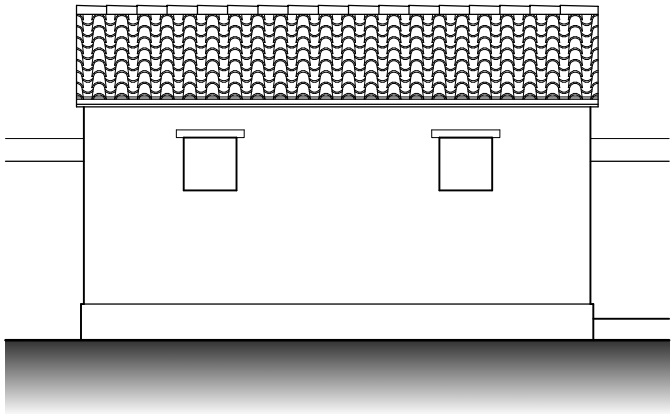

PROSPETTO SUD-EST

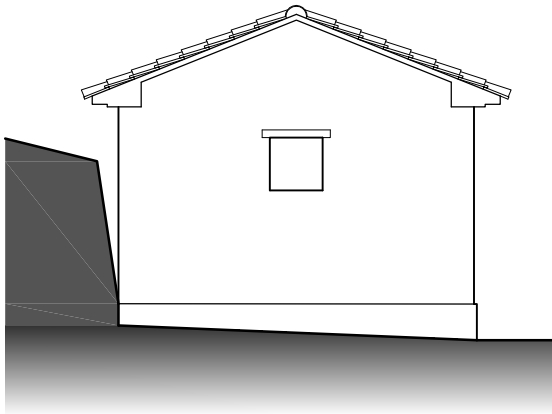

PROSPETTO SUD-OVEST

2. il Borgo / N - EX STALLA
PIANTE, SEZIONE E PROSPETTI - scala 1:100