

ANALISI DEL DEGRADO

- Distacchi di intonaci
- Manto di copertura sconnesso

INTERVENTI DI PROGETTO - Lavori edili

Ripristino


- Rifacimento del manto di copertura

Miglioramento


- Rifacimento dell'intonaco esterno a base di calce idraulica naturale

INTERVENTI DI PROGETTO - Lavori impiantistici


Vedere schede tecniche allegate

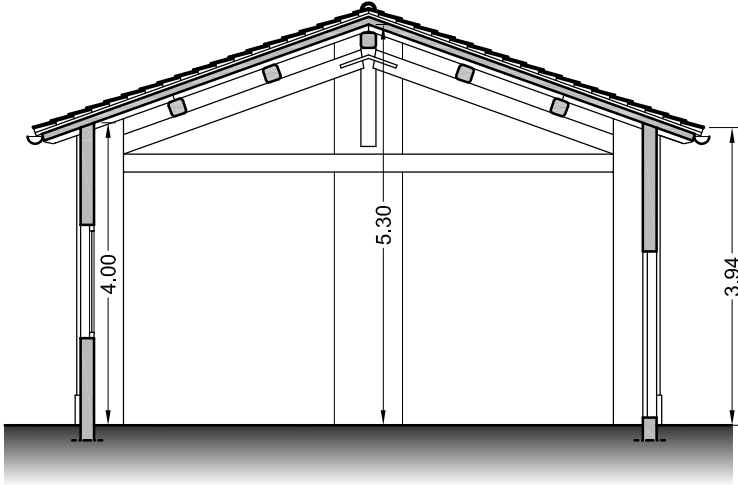


SEZIONE A-A'

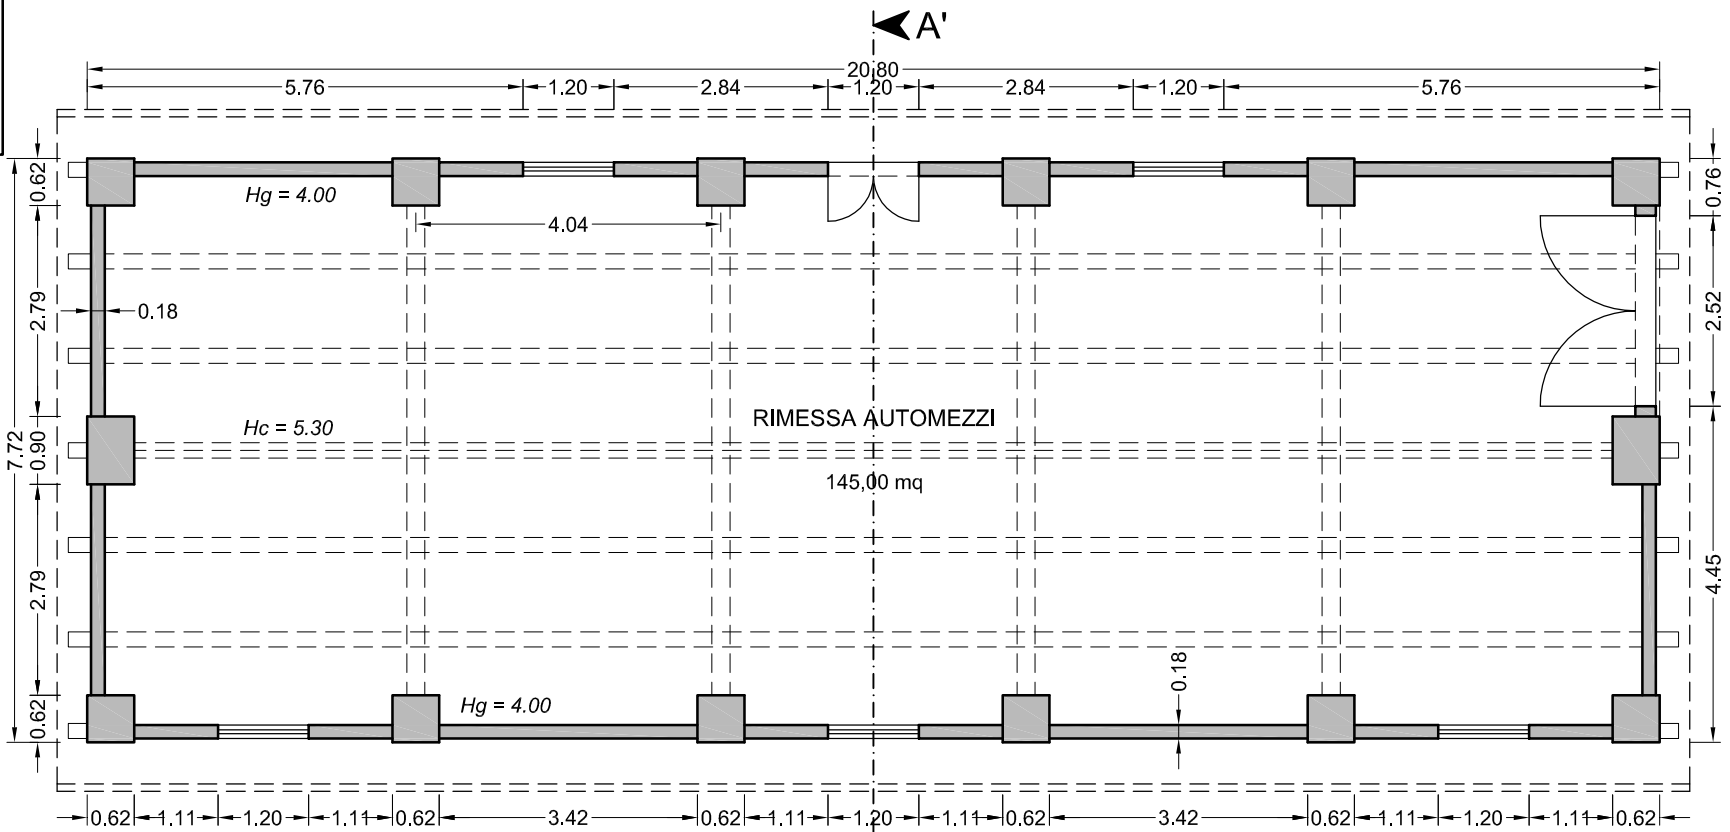

PIANO TERRA

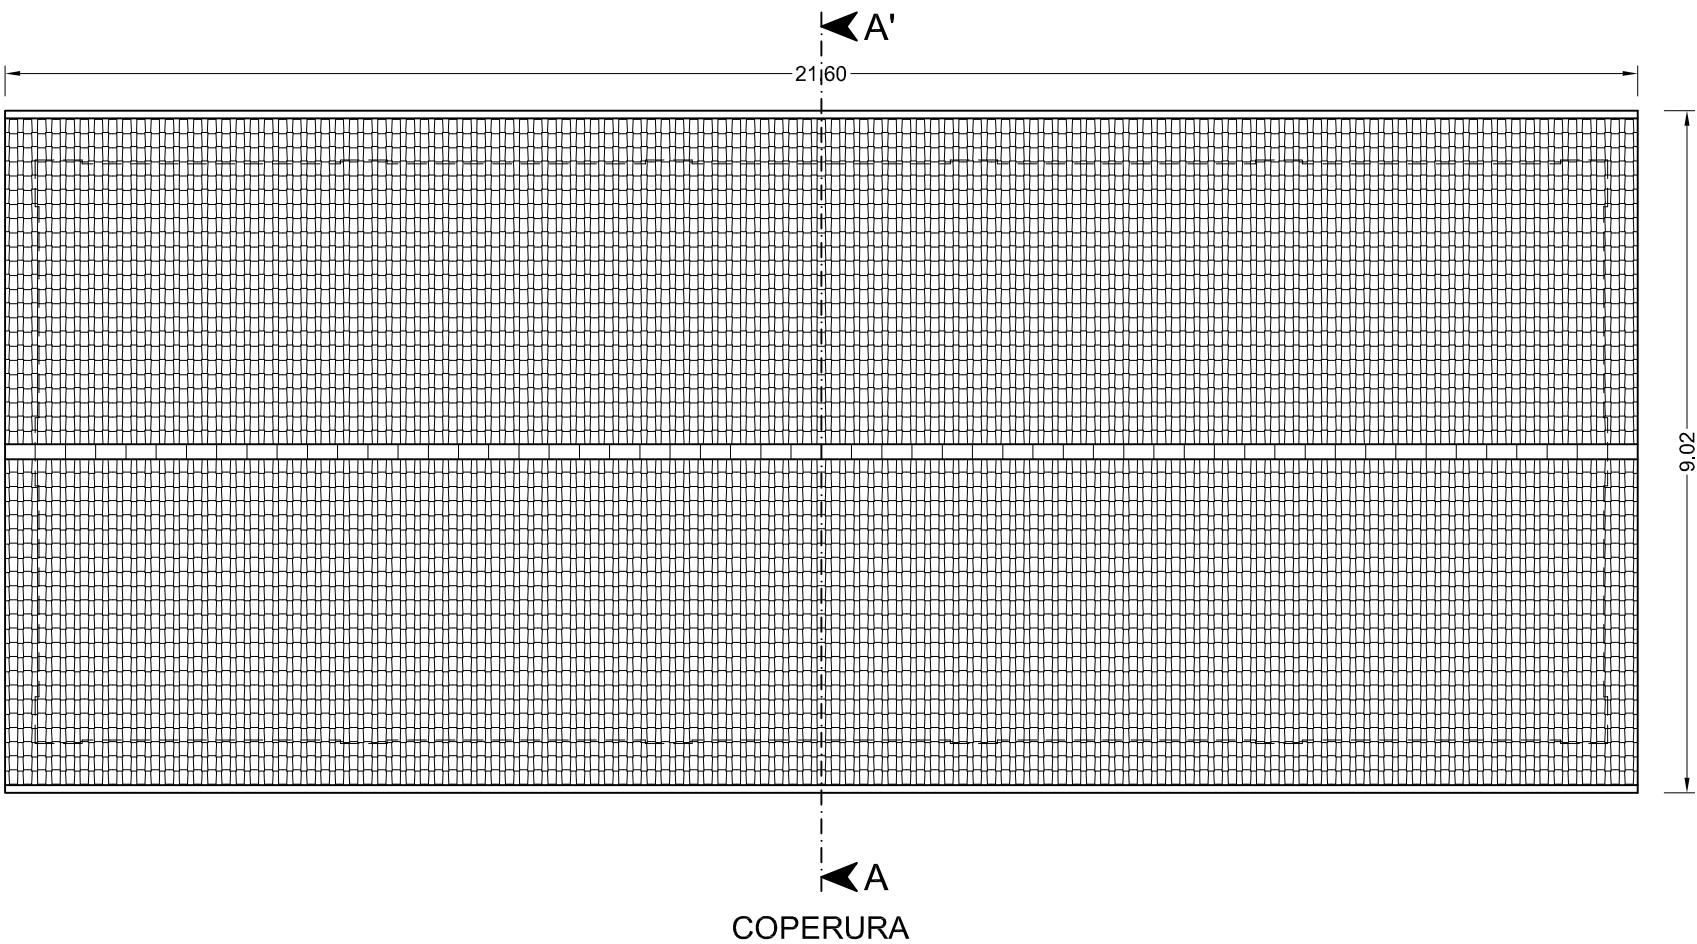

COPERTURA

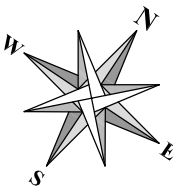

3. fabbricati aziendali / Q - RIMESSA MEZZI

PIANTE E SEZIONE - scala 1:100

3. fabbricati aziendali  
Q - RIMESSA MEZZI  
scala 1:500

