




9. ROCCOLO DI CACCIA
PIANTE, SEZIONE E PROSPETTI - scala 1:100

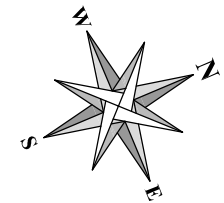


ANALISI DEL DEGRADO	INTERVENTI DI PROGETTO - Lavori edili
<ul style="list-style-type: none">- Lesioni diffuse e passanti su muratura- Ammaloramento della struttura portante copertura- Manto di copertura sconnesso- Patine e presenza di vegetazione su murature- Ammaloramento intonaci- Mancanza di infissi, di illuminazione e di regimentazione delle acque meteoriche	<p><u>Ripristino</u></p> <ul style="list-style-type: none">- Recinzione per la messa in sicurezza

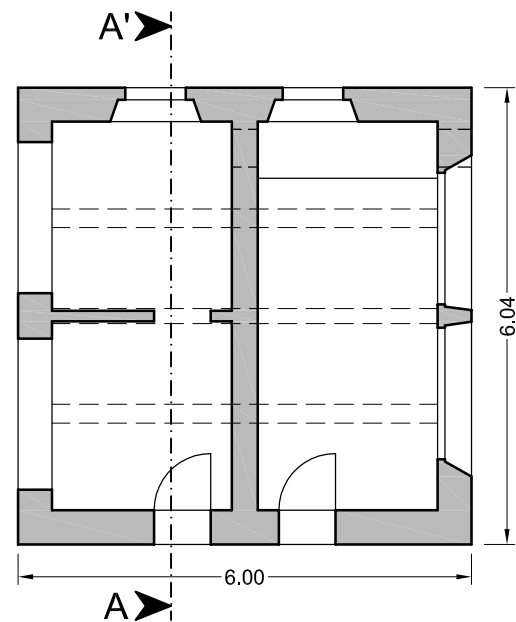



PIANO TERRA

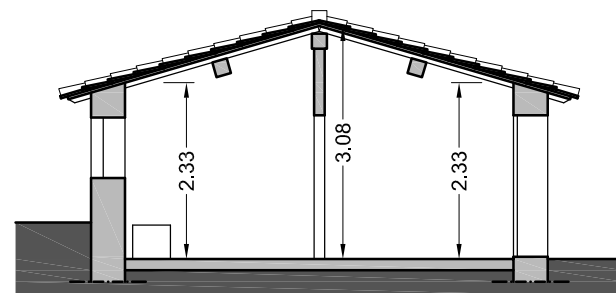


SEZIONE A-A'

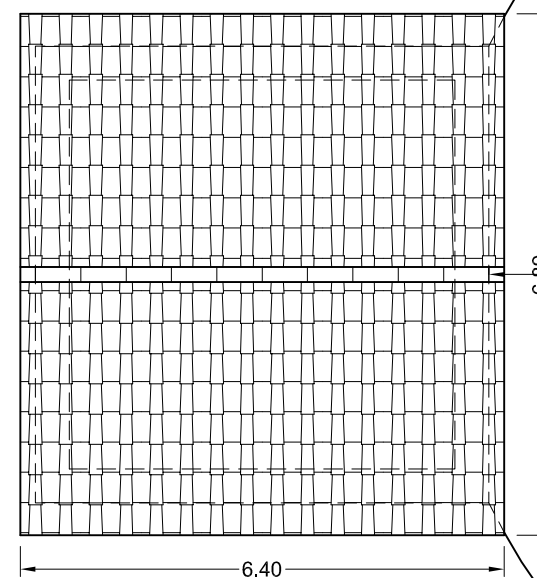


COPERTURA

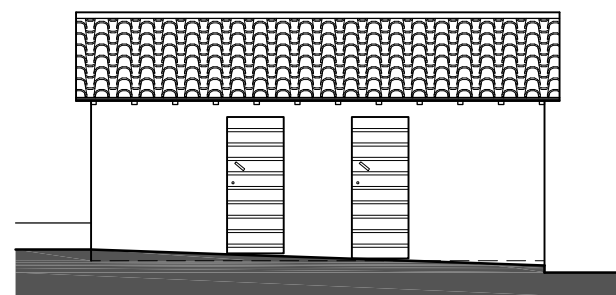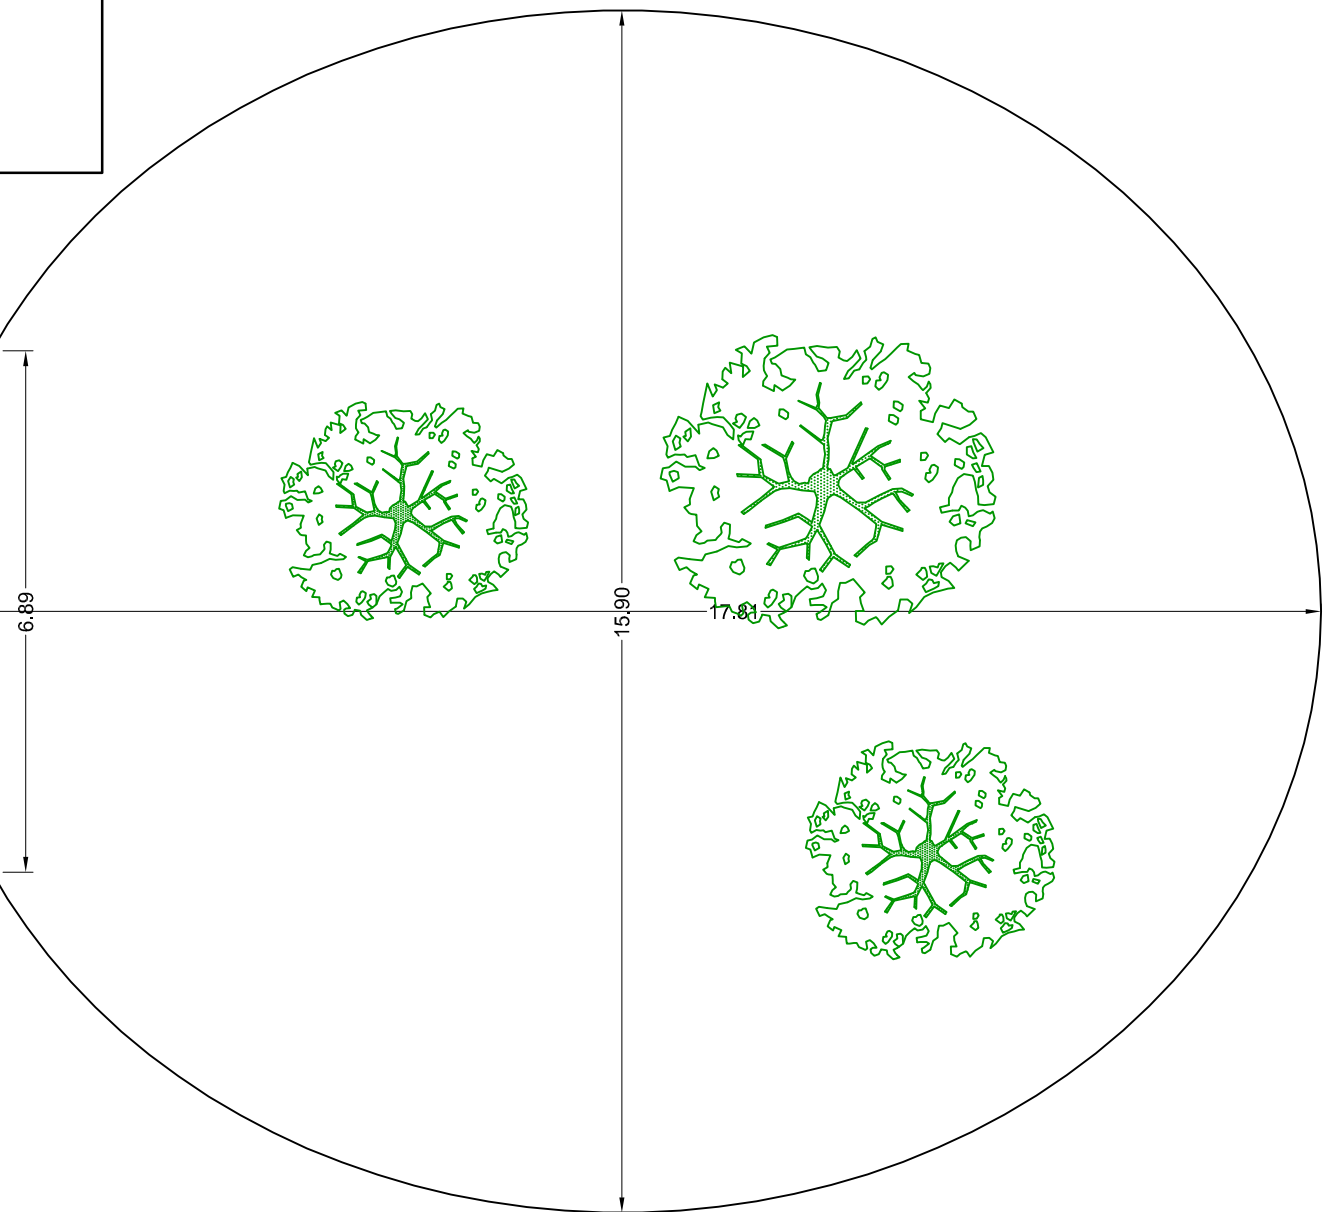


PROSPETTO EST

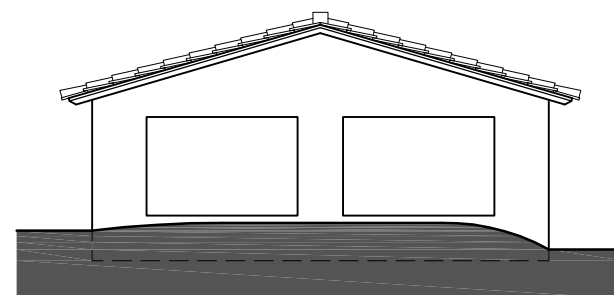

PROSPETTO SUD

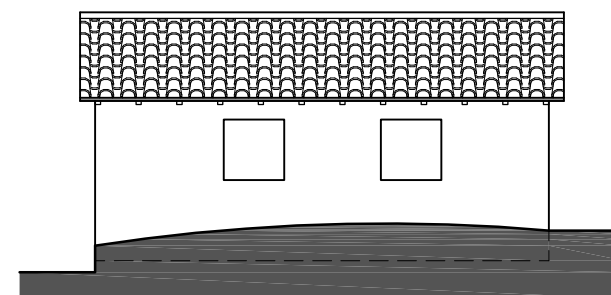

PROSPETTO OVEST

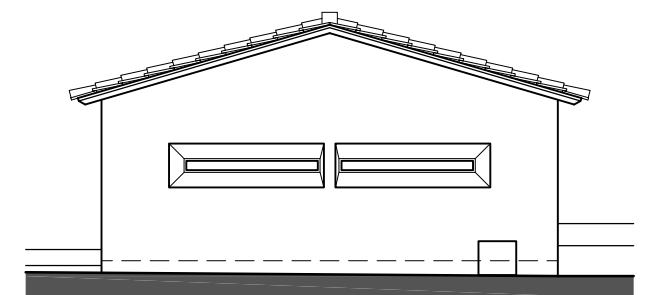

PROSPETTO NORD