

ELABORATO PLANIMETRICO

Compilato da:
Pompei Giuseppe
Iscritto all'albo:
Geometra Dipendente Pubblico
Prov. N.

**Agenzia del Territorio
CATASTO FABBRICATI
Ufficio Provinciale di
Perugia**

Comune di Perugia

Sezione: Foglio: 237 Particella: 134


Protocollo n. del
Tipo Mappale n. 285292 del 07/08/2009

Dimostrazione grafica dei subalterni

Scala 1 : 500



PIANO SEMINTERRATO

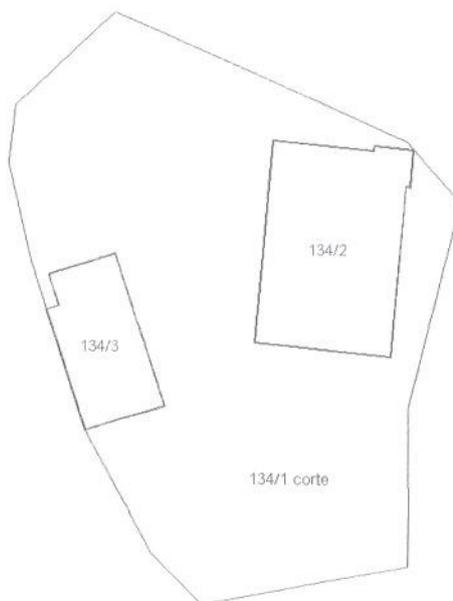

PIANO TERRA



**Agenzia del Territorio
CATASTO FABBRICATI
Ufficio Provinciale di
Perugia**

Dichiarazione protocollo n. _____ del _____
Planimetria di u.i.u. in Comune di Perugia
Piazza Partigiani

civ. SNC

Identificativi Catastali:

Sezione:
Foglio: 237

Particella: 134

Subalterno: 2

Compilata da:
Pompei Giuseppe

Iscritto all'albo:
Geometra Dipendente Pubblico

Prov. _____


N. _____

Scheda n. 1


Scala 1:200



PIANO SEMINTERRATO

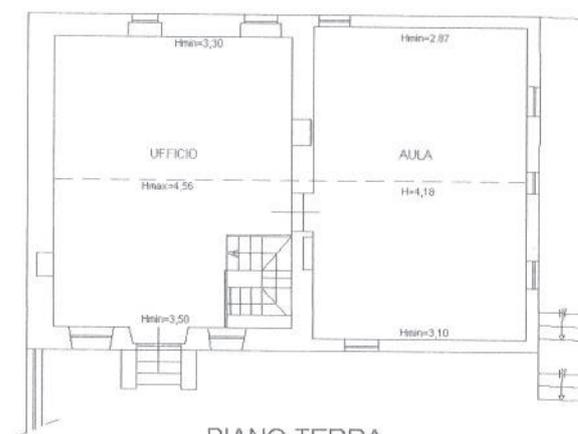

PIANO TERRA

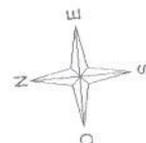

Agenzia del Territorio
CATASTO FABBRICATI
Ufficio Provinciale di
Perugia

Dichiarazione protocollo n. _____ del _____
Planimetria di u.i.u. in Comune di Perugia
Piazza Partigiani.

civ. SNC

Identificativi Catastali:

Sezione:
Foglio: 237
Particella: 134
Subalterno: 3

Compilata da:
Pompei Giuseppe

Iscritto all'albo:
Geometra Dipendente Pubblico

Prov.


N.

Scheda n. 1

Scala 1:200




PIANO SEMINTERRATO

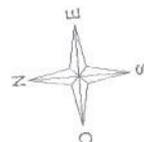

**Agenzia del Territorio
CATASTO FABBRICATI
Ufficio Provinciale di
Perugia**

Dichiarazione protocollo n. _____ del _____	
Planimetria di u.i.u. in Comune di Perugia	
Piazza Partigiani _____ civ. SNC _____	
Identificativi Catastali: Sezione: Foglio: 237 Particella: 134 Subalterno: 4	Compilata da: Pompei Giuseppe Iscritto all'albo: Geometra Dipendente Pubblico Prov. _____ N. _____

Scheda n. 1 Scala 1:200

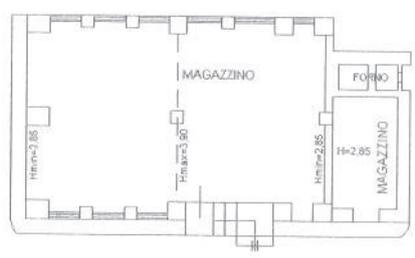

PIANO TERRA

