

Agenzia del Territorio

CATASTO FABBRICATI

Ufficio provinciale di

Perugia

Dichiarazione protocollo n. PG0323303 del 15/12/2004

Foglio: 24 Particella: 52 - Subalterno 9 >

Planimetria di u.i.u. in Comune di Fossato Di Vico

Via F. Venturi

civ. 18

Identificativi Catastali:

Sezione: 24

Foglio: 24

Particella: 52

Subalterno: 9

Compilata da:

Rossi Ferrero

Iscritto all'albo:


Geometri

Prov. Perugia

N. 2273

Scala 1: 200

Scad. n. 1

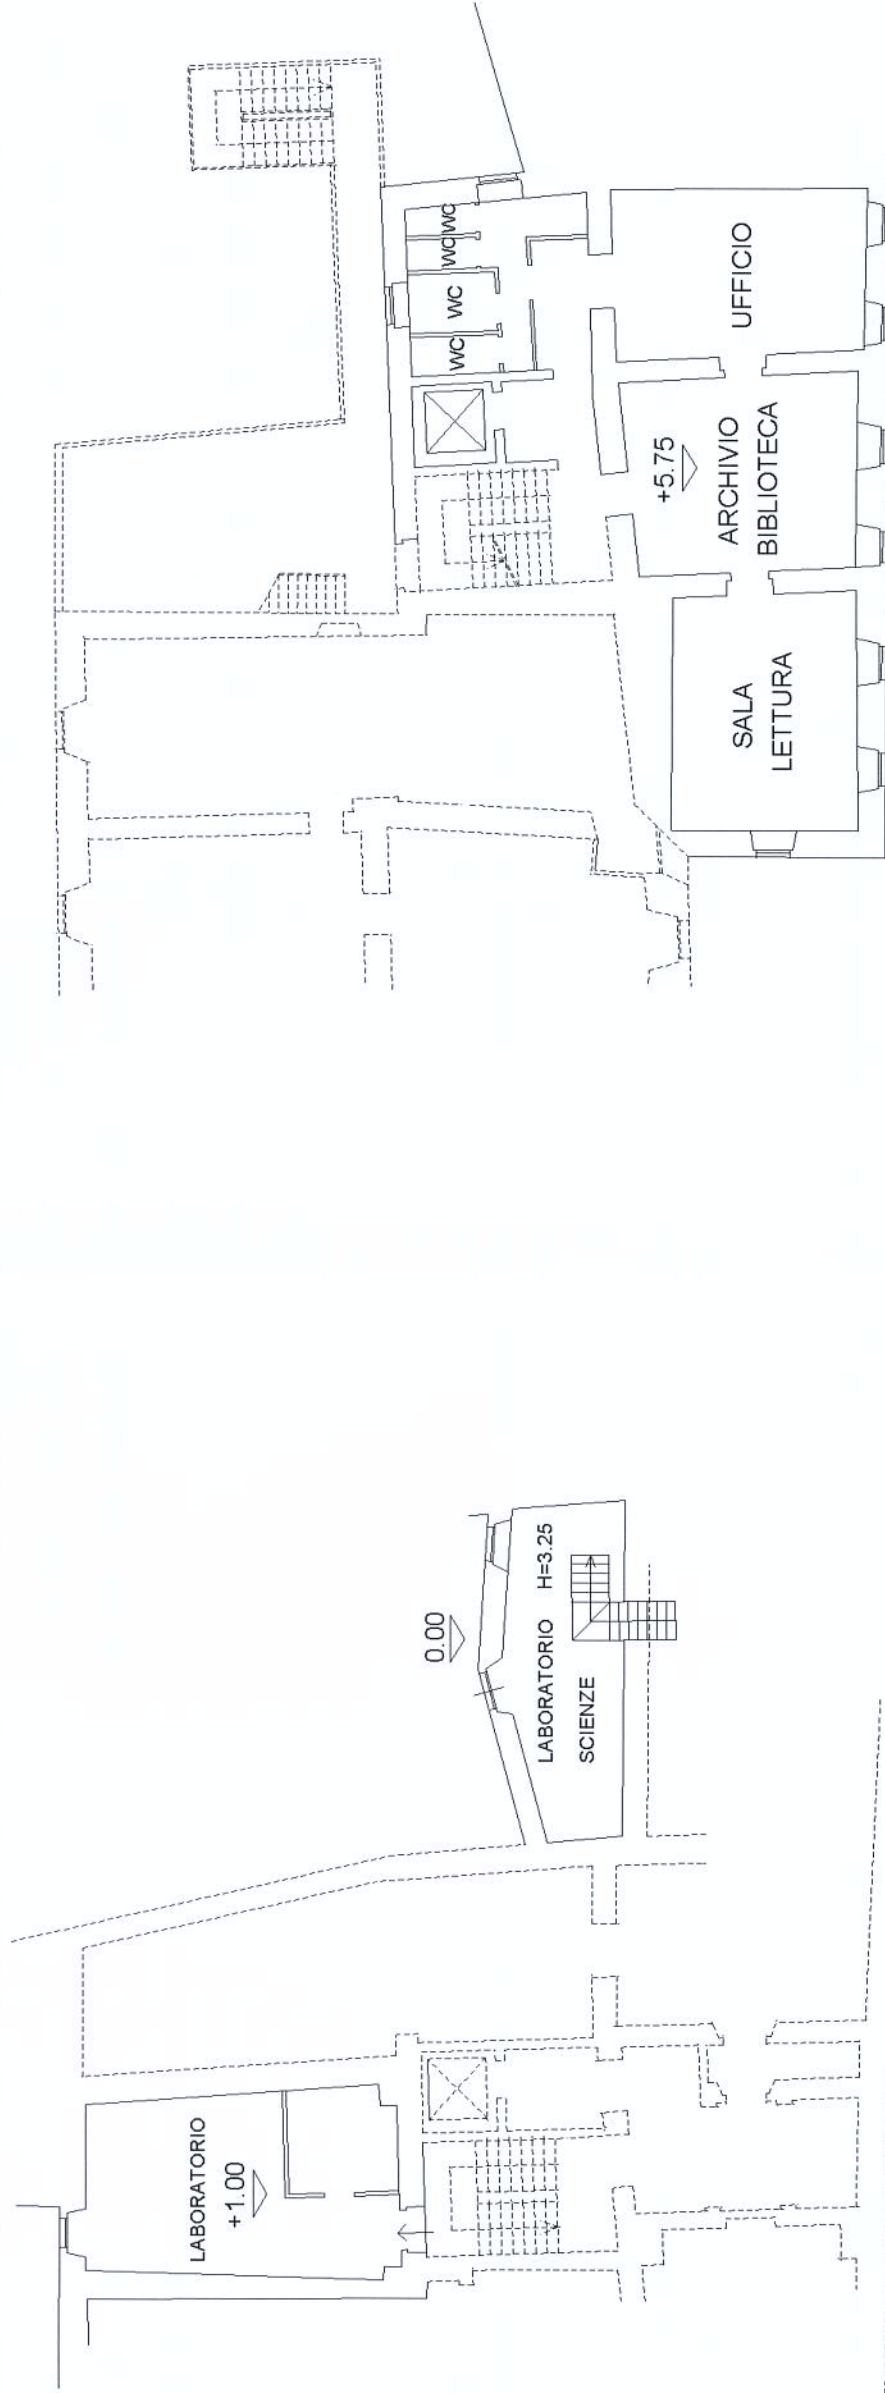

PIANO PRIMO SOTTOSTRADA

PIANO PRIMO H=2.85

