

MODULARIO
F. rig. / end. 496




MINISTERO DELLE FINANZE
DIPARTIMENTO DEL TERRITORIO
CATASTO EDILIZIO URBANO (RDL 13-4-1939, n. 652)


MOD. AN (CEU)
LIRE
800

Planimetria di u.i.u. in Comune di..... **PERUGIA** Via..... **SPOSA**. civ.....
VIATORNETTA

PIANTA PIANO TERRA

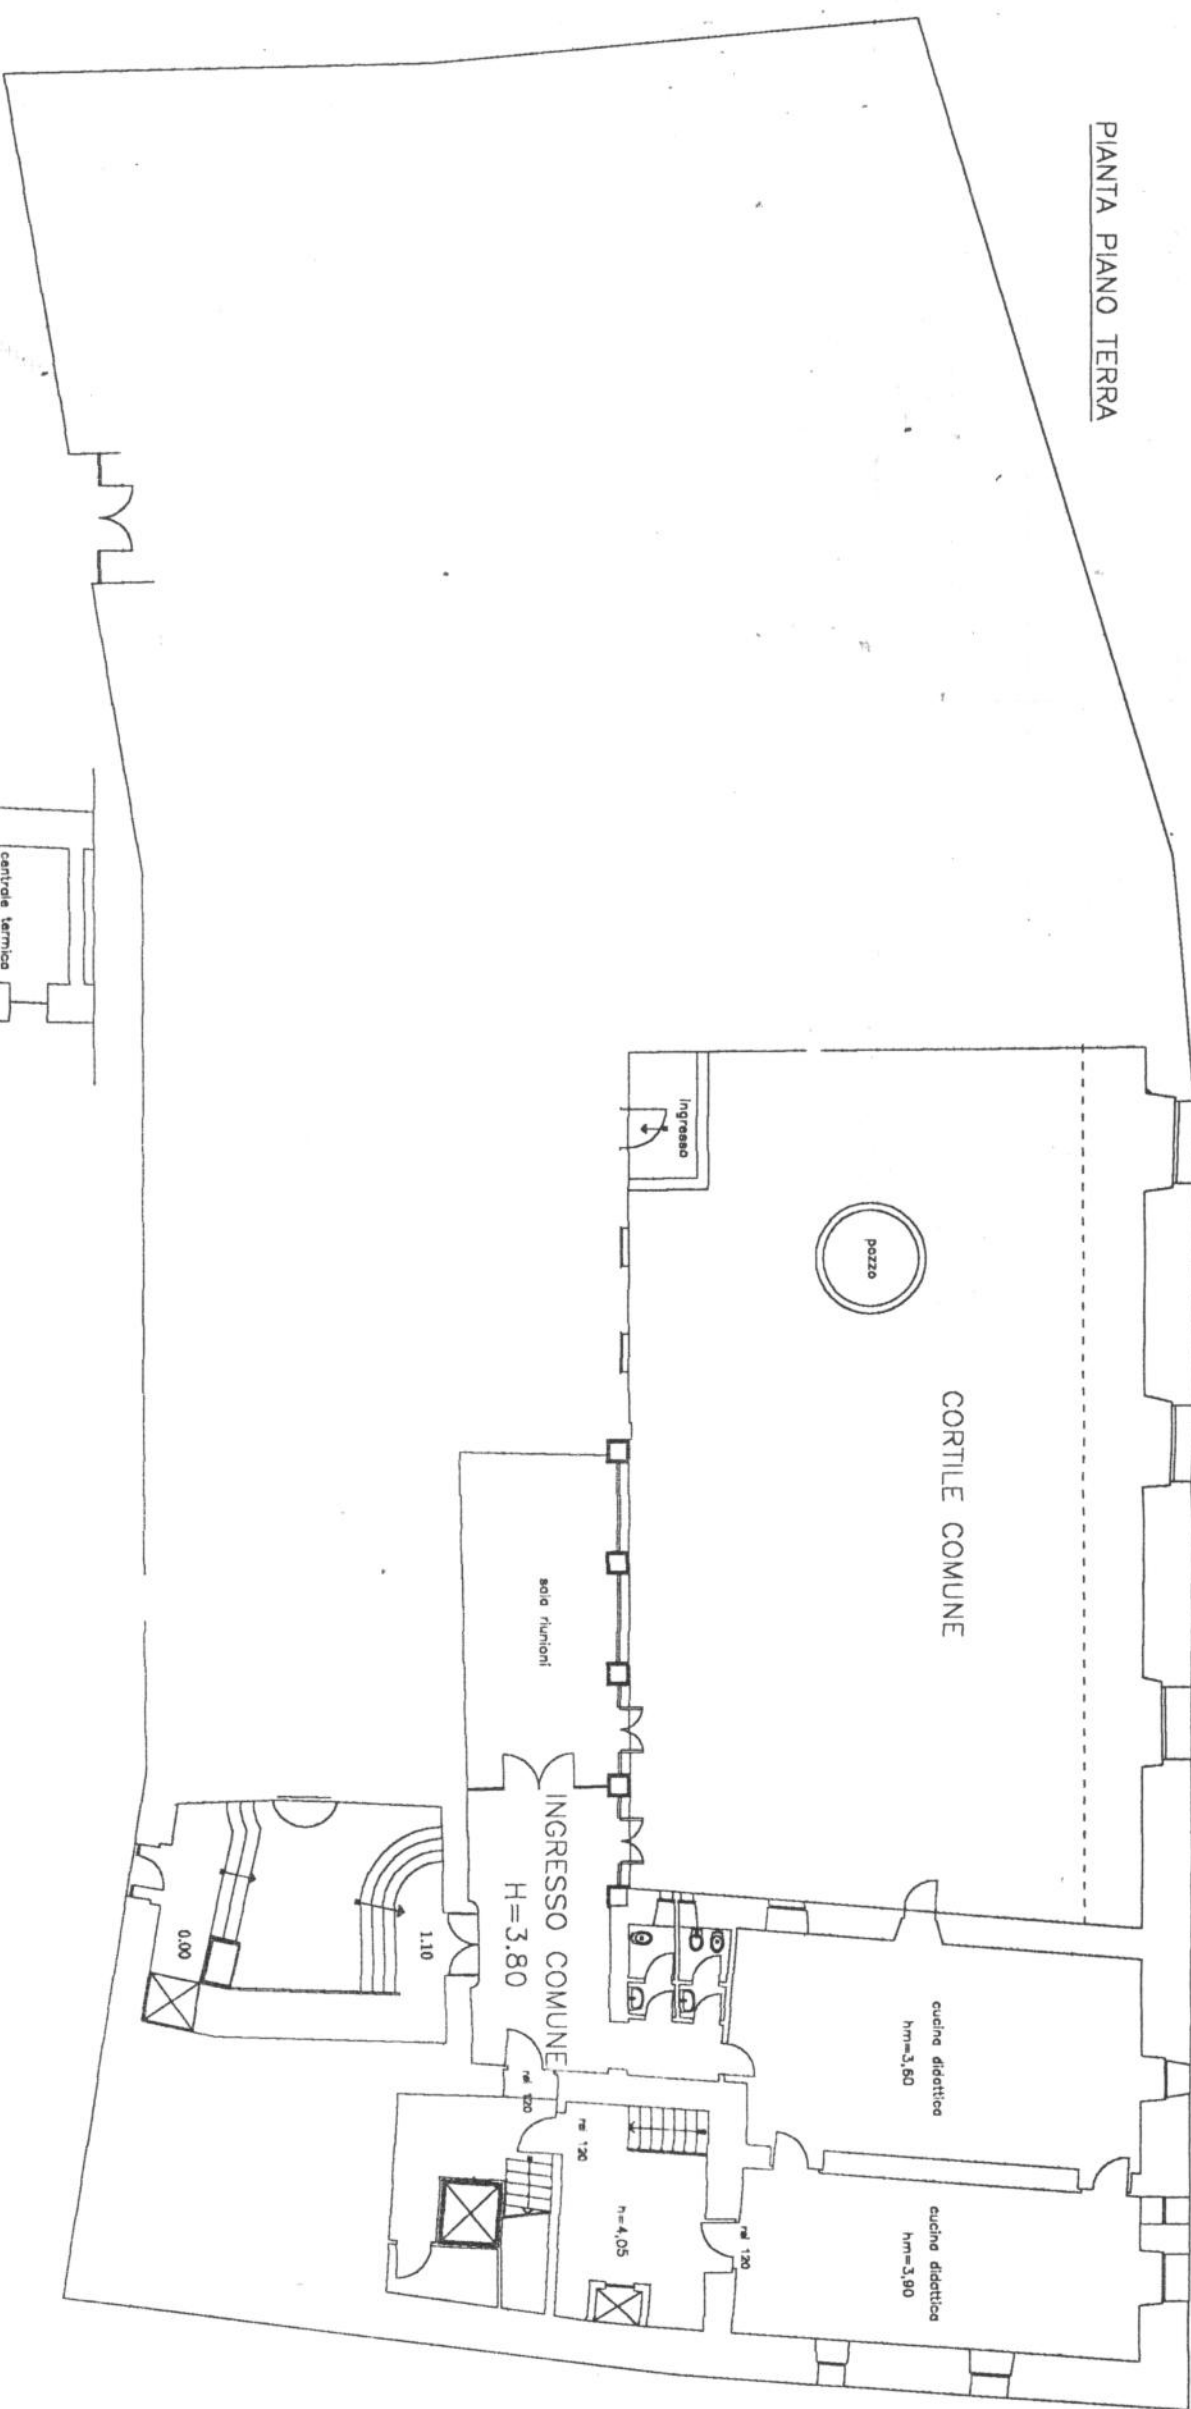

PIANTA PIANO 1S

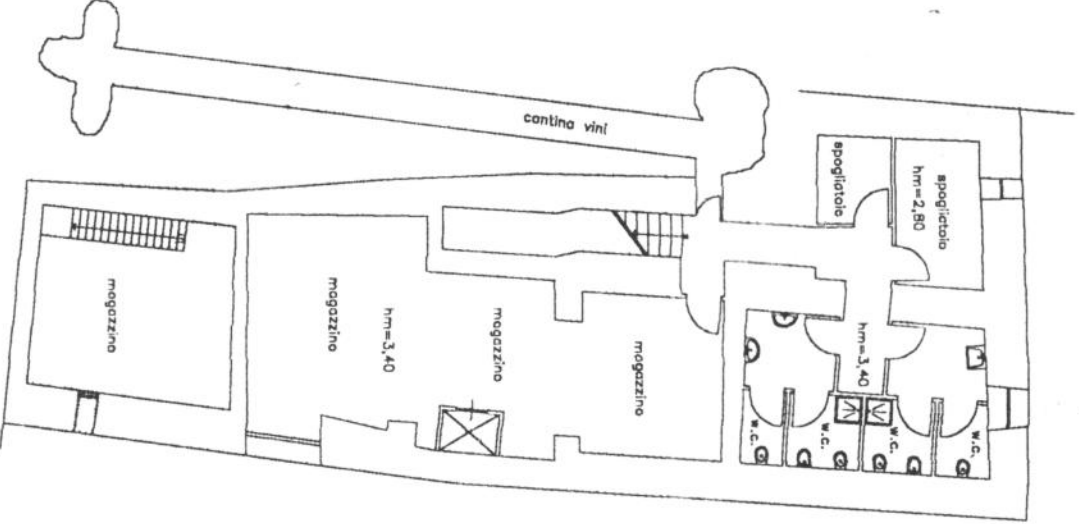


ORIENTAMENTO



SCALA DI 1/200

RISERVATO ALL'UFFICIO

PIANTA PIANO 2S

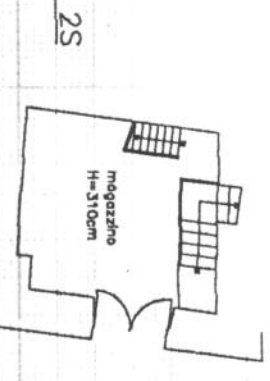

Via della sposa

Dichiarazione di N.C.
Denuncia di variazione

Identificativi catastali
F. 402
n. 291 sub. 11


Compilata dal Geometra
RONDONI MICHELE

Iscritto all'albo dei Geometri
della provincia di PERUGIA n. 4325
data 20/9/2000 firma





Planimetria di u.i.u. in Comune di **PERUGIA** via **TORNETTA** civ. 05

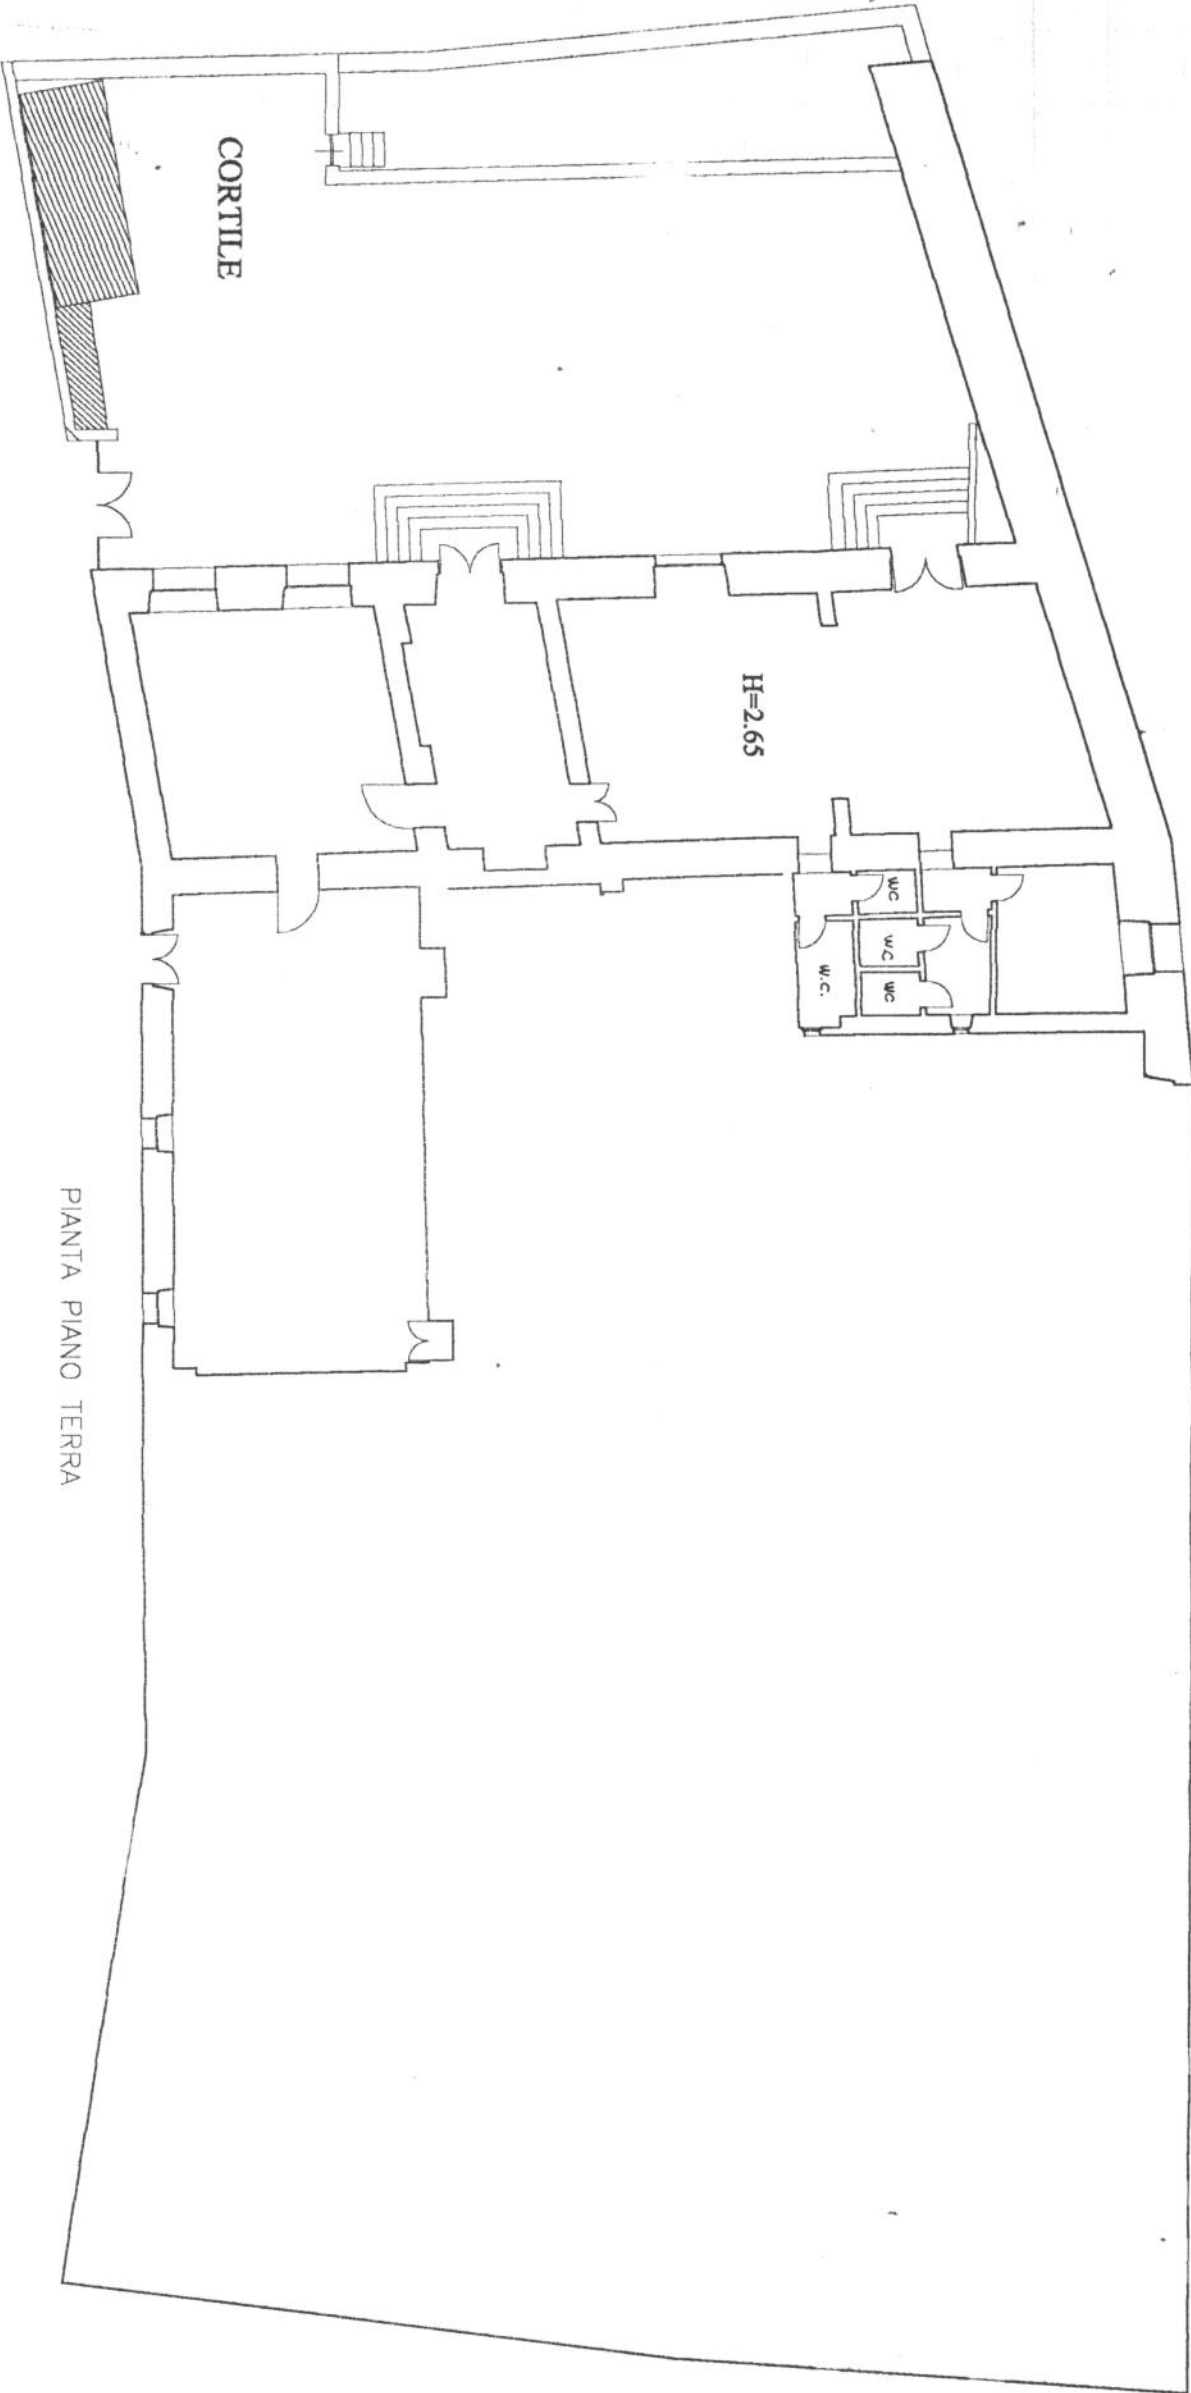

PIANTA PIANO TERRA

ORIENTAMENTO



SCALA DI 1:200


RISERVATO ALL'UFFICIO

Dichiarazione di N.C.
Denuncia di variazione

Identificativi catastali
F. 402
n. 231 sub. 13

Compilata dal **geometra**
RONDONI MICHELE

Iscritto all'albo dei **Geometri**
della provincia di **PERUGIA** n. **4325**
data **20/9/2000** Firma

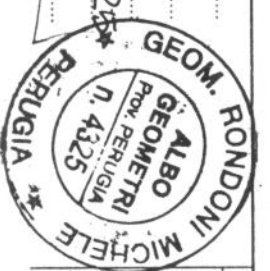


MODULARIO
F. riq. rend. 496




MINISTERO DELLE FINANZE
DIPARTIMENTO DEL TERRITORIO
CATASTO EDILIZIO URBANO (RDL 13-4-1939, n. 652)
Planimetria di u.i.u. in Comune di **PERUGIA** via **TORNETTA**

MOD. AN (CEU)
LIRE
800


civ. 01

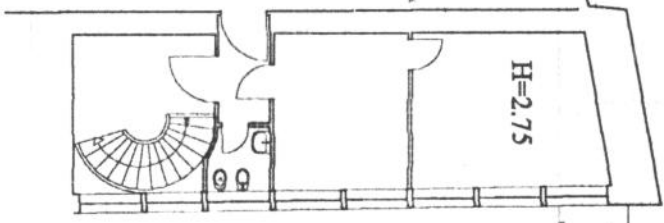

PIANO PRIMO

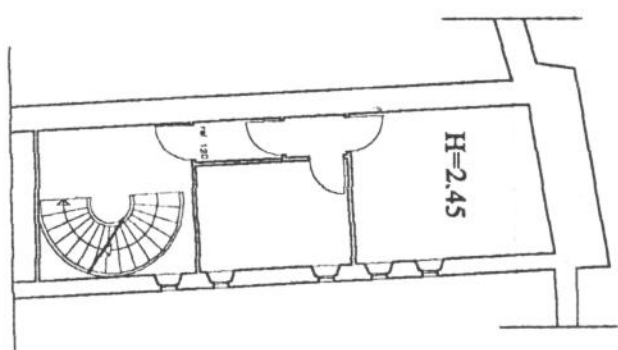

PIANO AMMEZZATO

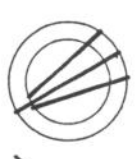

ORIENTAMENTO

SCALA DI 1:200

RISERVATO ALL'UFFICIO

Dichiarazione di N.C.
Denuncia di variazione

Identificativi catastali
F. 402
n. 291 sub. 12

Compiata dal Geom. **RONDONI MICHELE**
(Titolo, cognome e nome)

Iscritto all'albo dei Geometri della provincia di **PERUGIA** n. **4325**
data **20/9/2000** Firma



