

**Agenzia del Territorio  
CATASTO FABBRICATI  
Ufficio Provinciale di  
Perugia**

Dichiarazione protocollo n. \_\_\_\_\_ del \_\_\_\_\_  
Planimetria di u.i.u. in Comune di Perugia  
Via Xiv Settembre \_\_\_\_\_

civ. SNC

**Identificativi Catastali:**

Sezione:  
Foglio: 237  
Particella: 918  
Subalterno:

Compilata da:  
Pompei Giuseppe


Iscritto all'albo:  
Geometra Dipendente Pubblico

Prov. \_\_\_\_\_

N. \_\_\_\_\_

Scheda n. 2

Scala 1:200

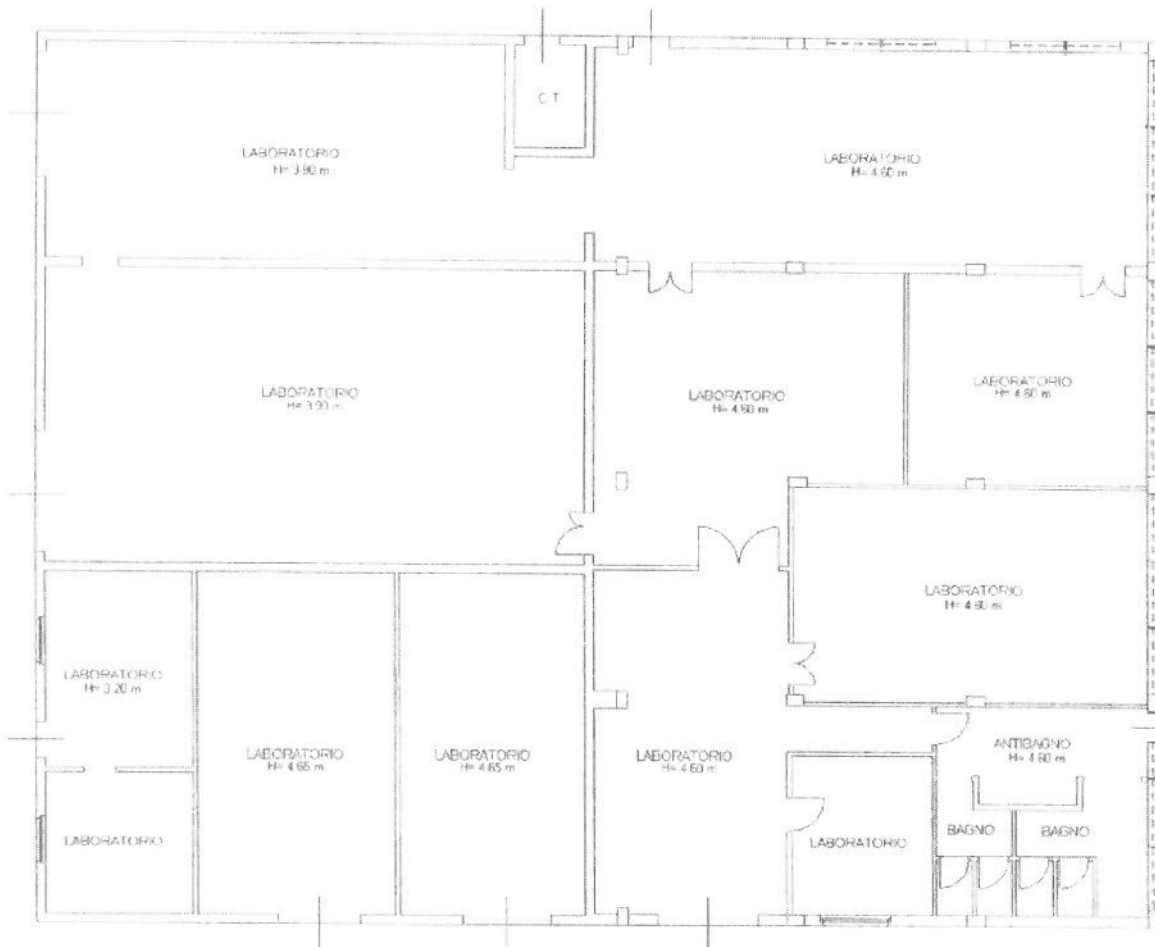

**PIANO TERRA**




**Agenzia del Territorio**  
**CATASTO FABBRICATI**  
Ufficio Provinciale di  
Perugia

Dichiarazione protocollo n. \_\_\_\_\_ del \_\_\_\_\_  
Planimetria di u.i.u. in Comune di Perugia  
Via Xiv Settembre \_\_\_\_\_ civ. SNC

Identificativi Catastali:  
Sezione: \_\_\_\_\_  
Foglio: 237  
Particella: 918  
Subalterno: \_\_\_\_\_

Compilata da:  
Pompei Giuseppe  
Iscritto all'albo:  
Geometra Dipendente Pubblico  
Prov. \_\_\_\_\_ N. \_\_\_\_\_

Scheda n. 3      Scala 1:200

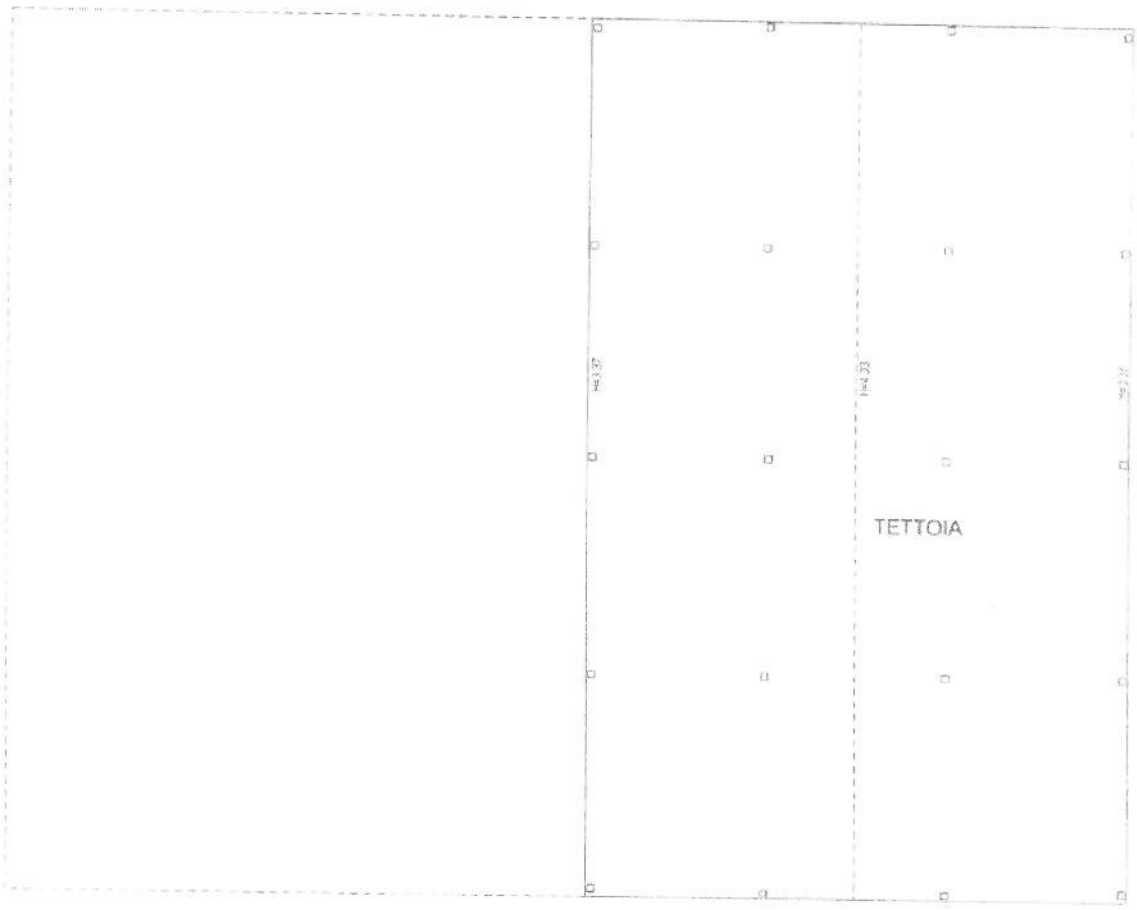

PIANO PRIMO

