


ALLEGATO C tav.1

Art.10 co.3 - FASCE DI RISPETTO LUNGO IL LATO INTERNO DI CURVE CON RAGGIO NON SUPERIORE A 250 m

F = FASCIA DI RISPETTO PRESCRITTA PER SPECIFICO INTERVENTO

L = DISTANZA TRA IL CONFINE STRADALE E LA CORDA CONGIUNGENTE I PUNTI DI TANGENZA

A) QUANDO $L > F$

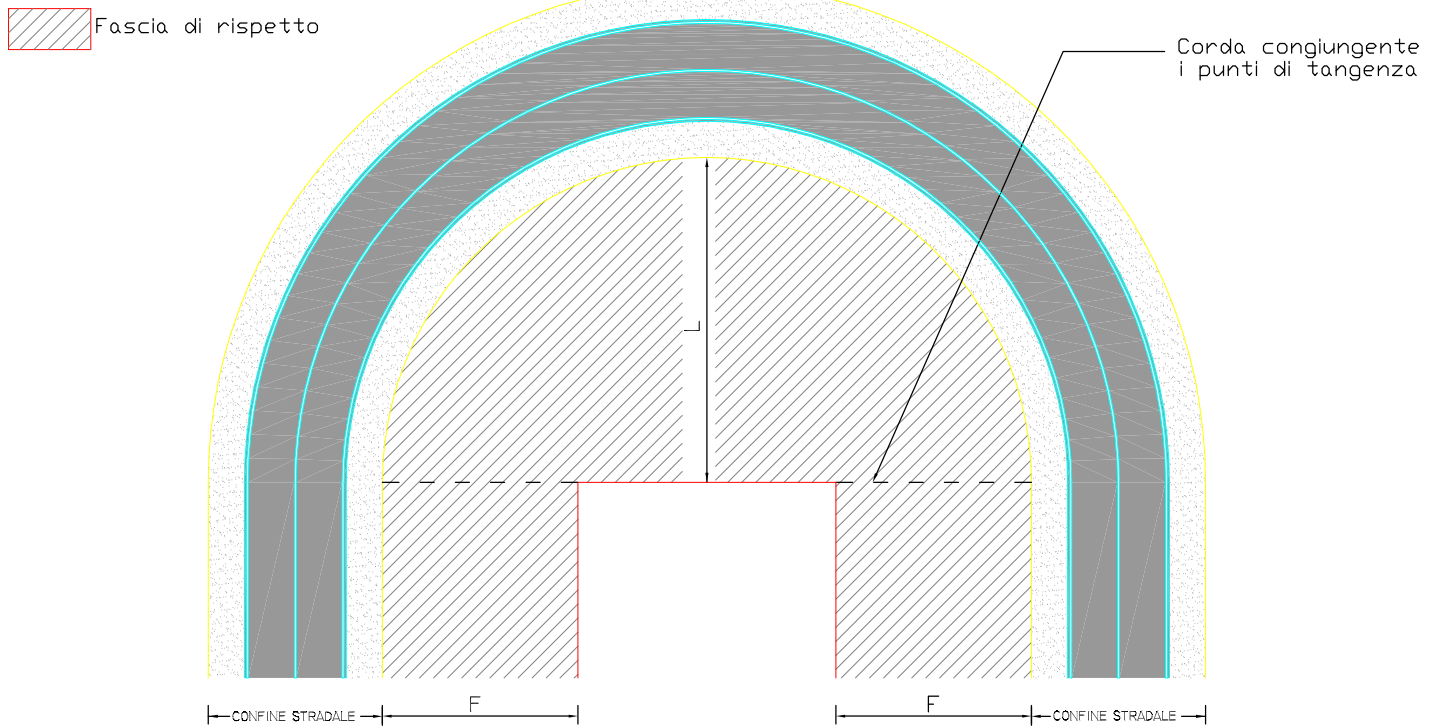

B) QUANDO $L < F$

