


## ALLEGATO F    tav.3

### Art.53 - SEZIONE TIPO DEL PASSO DI ACCESSO SU TRACCIATO A LIVELLO DI CAMPAGNA

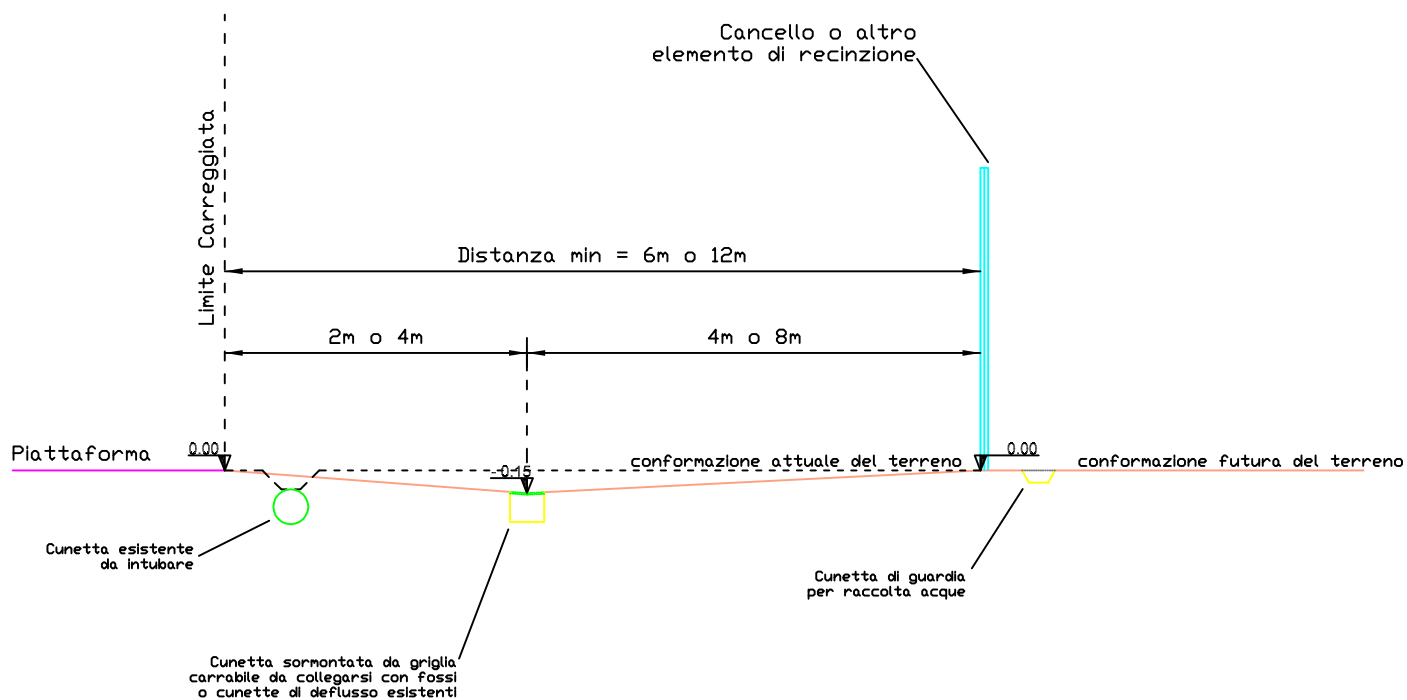

### Art.53 - SEZIONE TIPO DEL PASSO DI ACCESSO SU TRACCIATO IN RILEVATO

