


N=27800

E=-26400

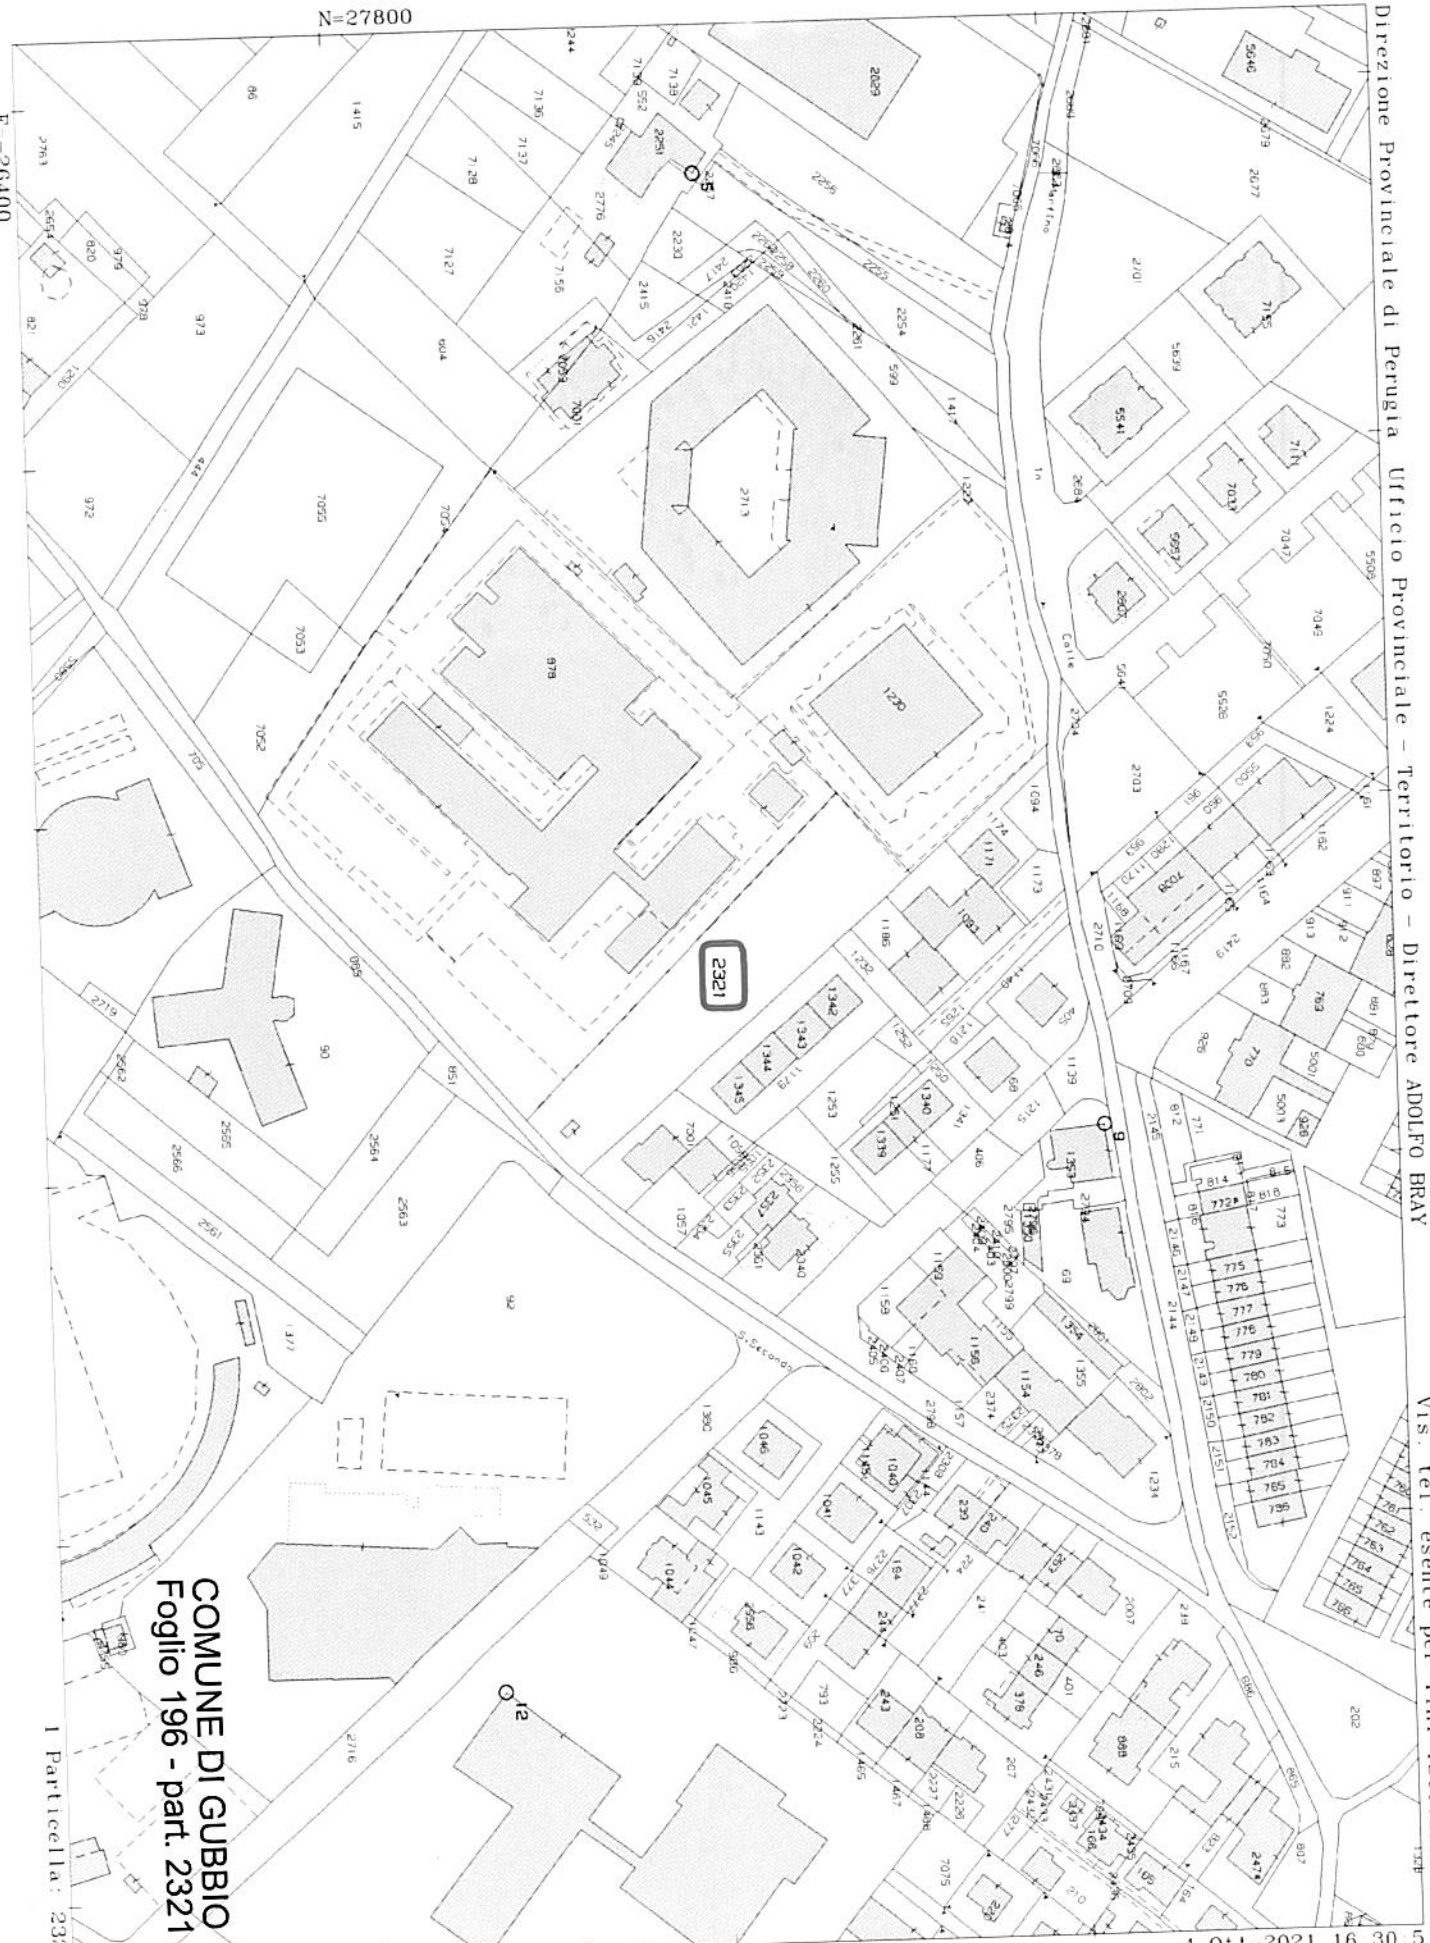

COMUNE DI GUBBIO
Foglio 196 - part. 2321

1 Particella: 2321


Comune: GUBBIO
Foglio: 196

Scala originale: 1:2000
Dimensione cornice: 534.000 x 378.000 metri


4-Ott-2021 16.30.5
Prot. n. T316316/2021

Fattori S.r.l. Costruzione Chioschi e Arredamenti
Sede: Via Kennedy 16 - 40068 San Lazzaro di Sovena (BO) - Tel. 051-463256
Stabilimento: Via Perini 3 - 60010 Loc. Pongelli di Osiro Vetere (AN) - Tel. 071-964156


OGGETTO: Fornitura Chiosco Bar - Scala 1:50
COMMESSA: 244/PROVINCIA DI PERUGIA/03/G **RIFERIMENTO DISEGNO:** PROVINCIA DI PERUGIA/03/A

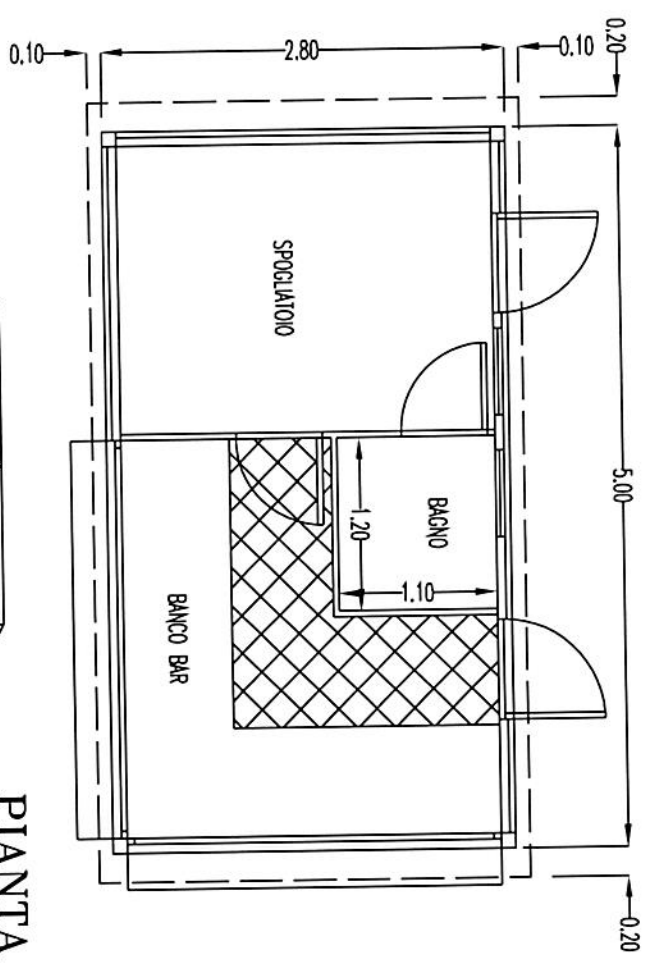

PIANTA

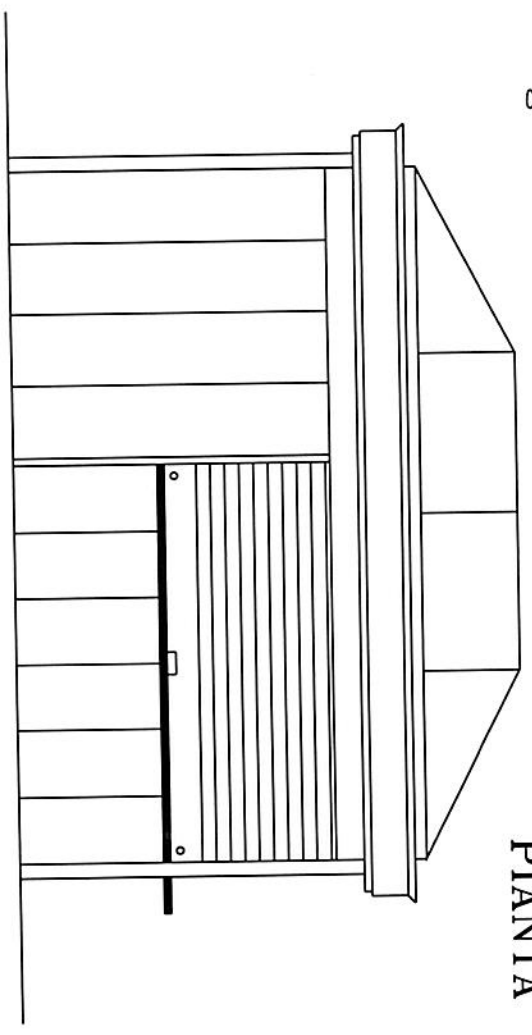

PROSPETTO ANTERIORE CHIUSURA NOTTE

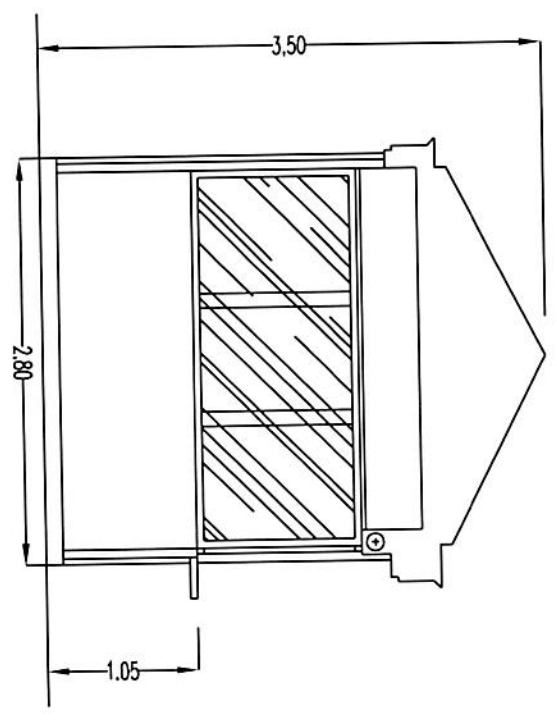


SEZIONE


Perini S.r.l. Costruzione Chioschi e Arredamenti
Sede: Via Kennedy 16 - 40068 San Lazzaro di Soverato (BO) - Tel. 051-463256
Stabilimento: Via Perini 3 - 60010 Loc. Pongelli di Ostro Vetere (AN) - Tel. 071-964156

OGGETTO. Fornitura Chiosco Bar - Scala 1:50
COMMESSA: 244/PROVINCIA DI PERUGIA/03/G RIFERIMENTO DISEGNO: PROVINCIA DI PERUGIA/03/A


PROSPETTO ANTERIORE

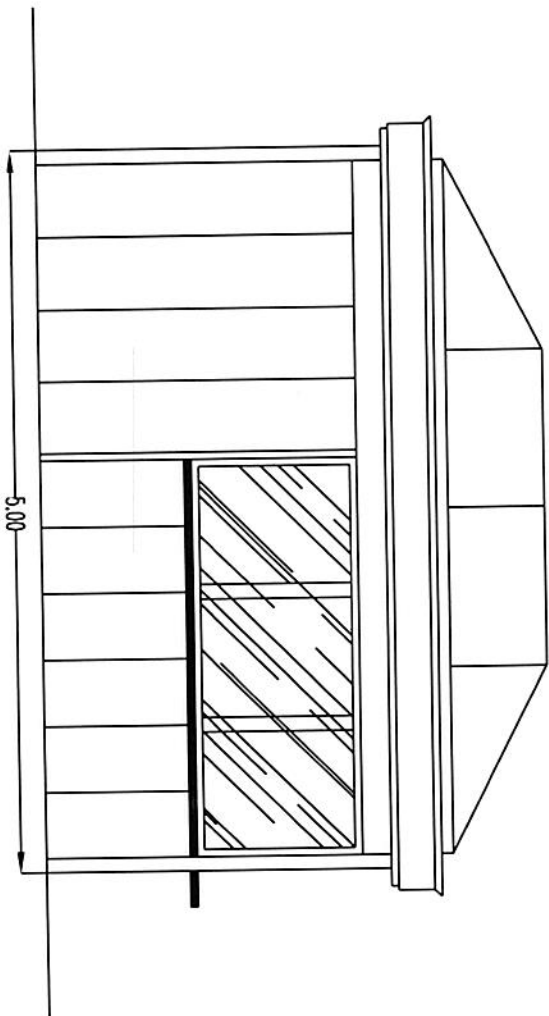

PROSPETTO SINISTRO

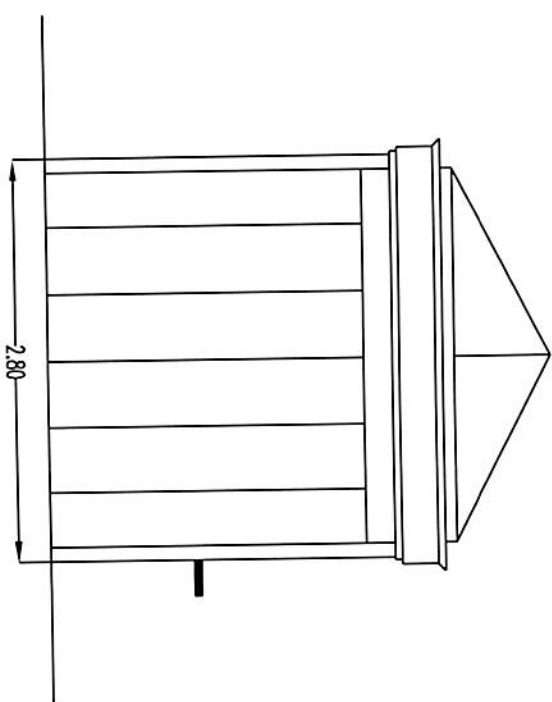

PROSPETTO POSTERIORE

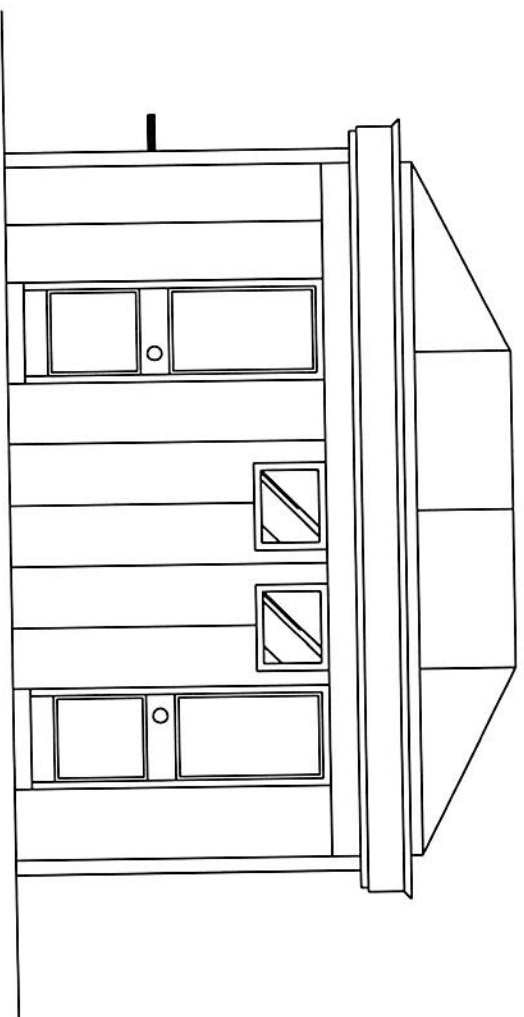

PROSPETTO DESTRO

