



1. zona pontile / A - MOLO  
PROSPETTI - scala 1:100

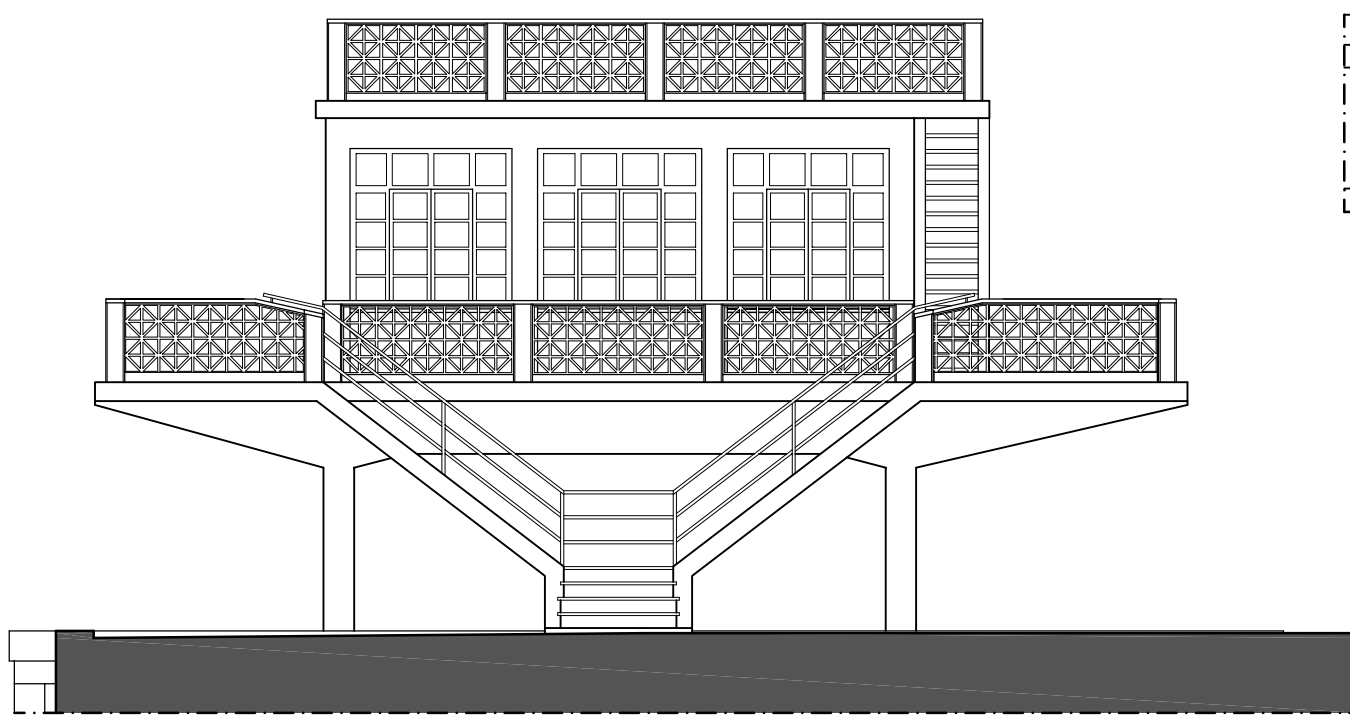


PROSPETTO NORD-OVEST

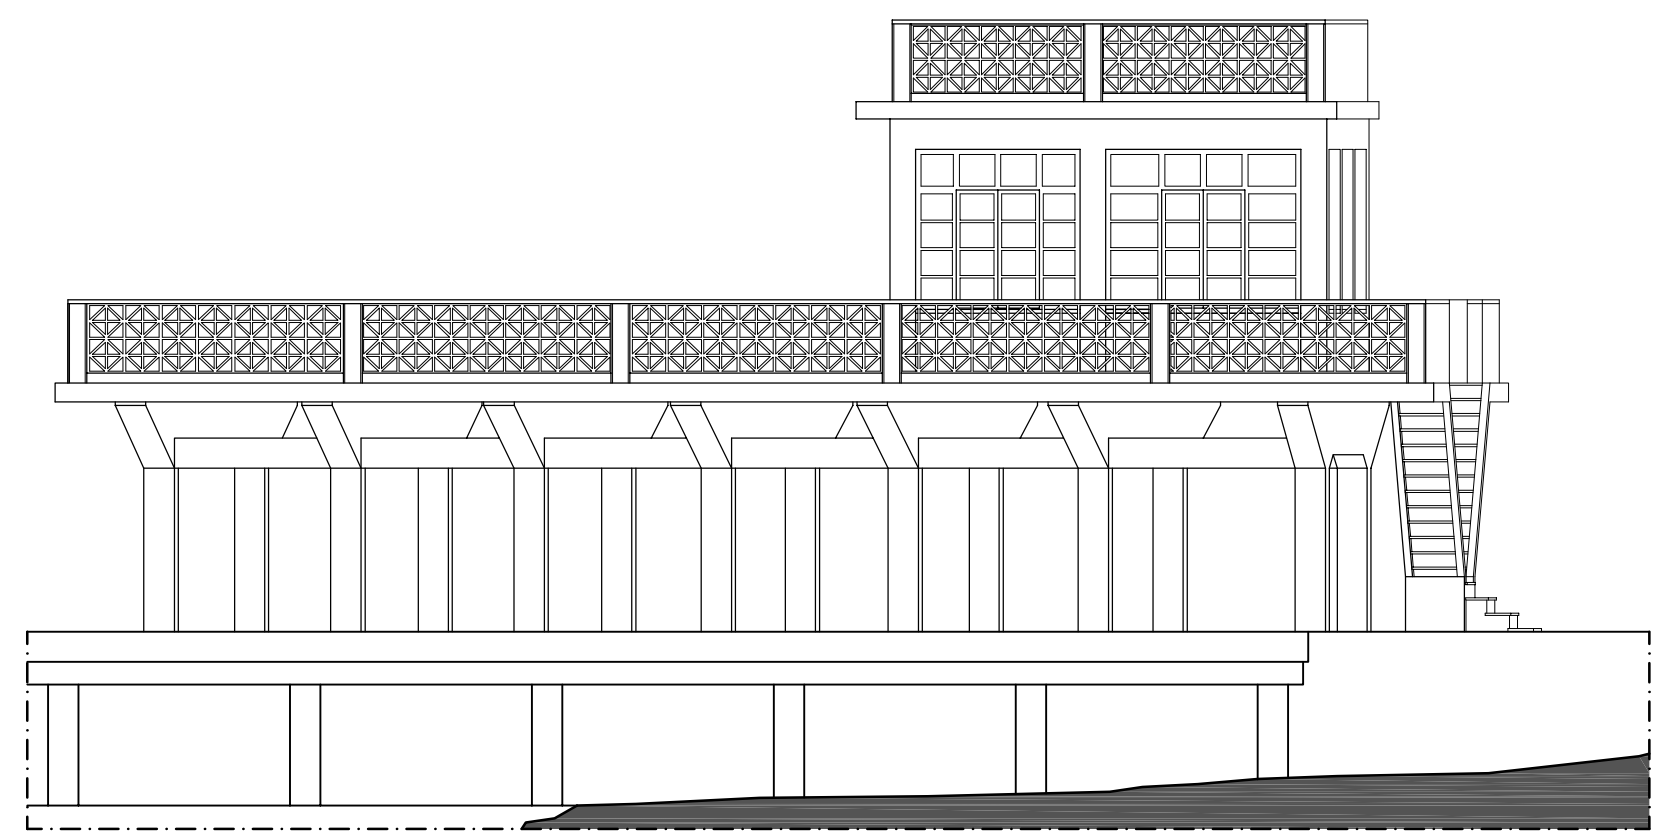

PROSPETTO NORD-EST

PROSPETTO NORD-EST

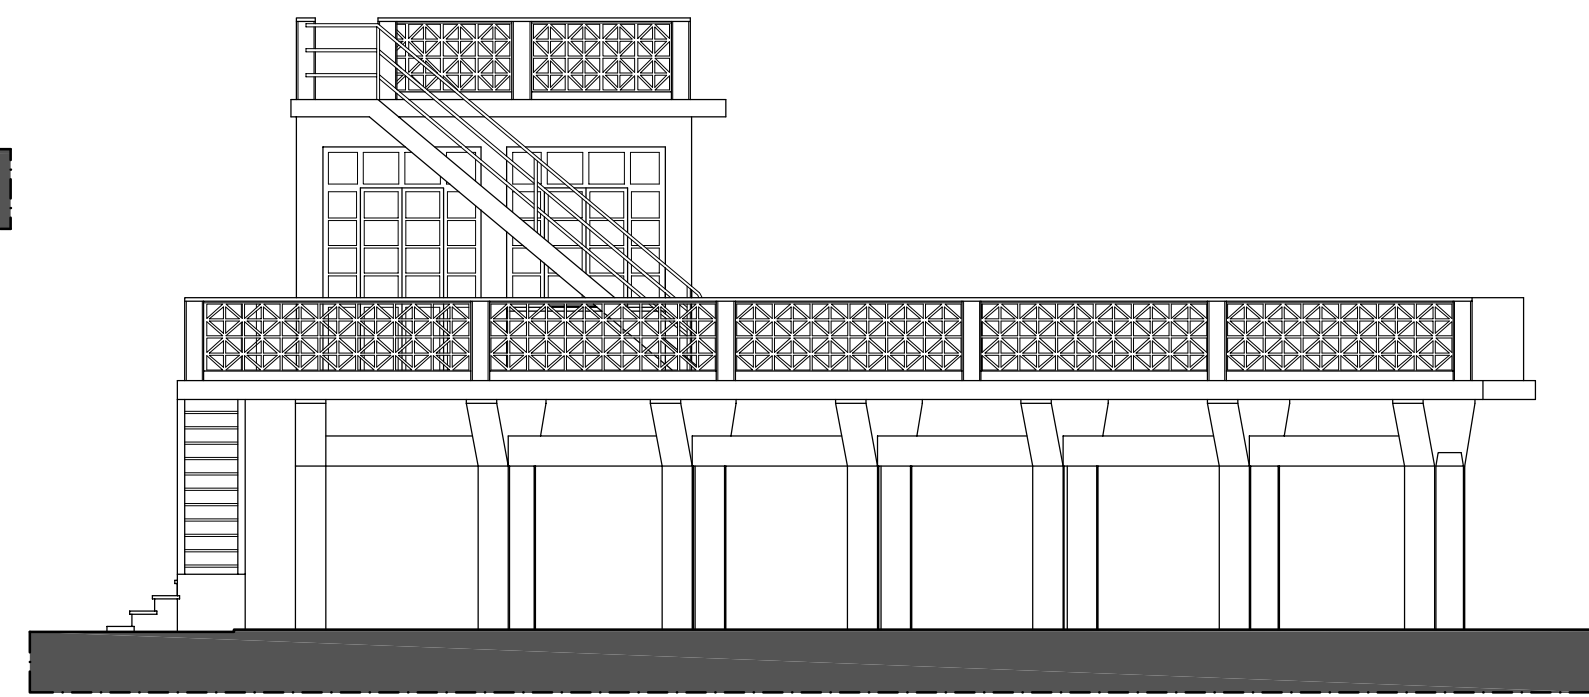

PROSPETTO SUD-OVEST