



11. zona Spiaggia / V - SPOGLIATOI E BAGNI


SEZIONI E PROSPETTI - scala 1:100

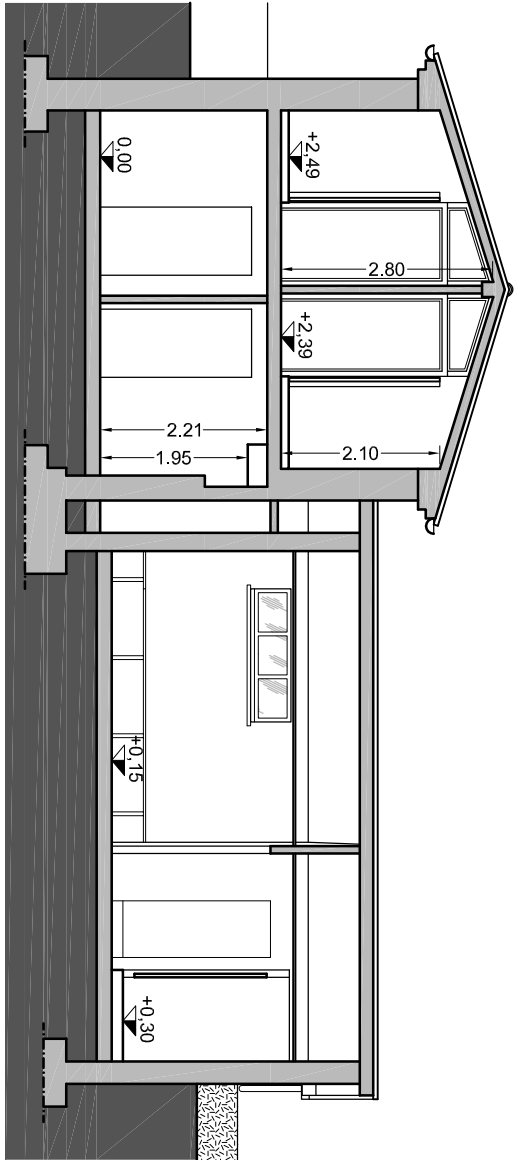


SEZIONE A-A'

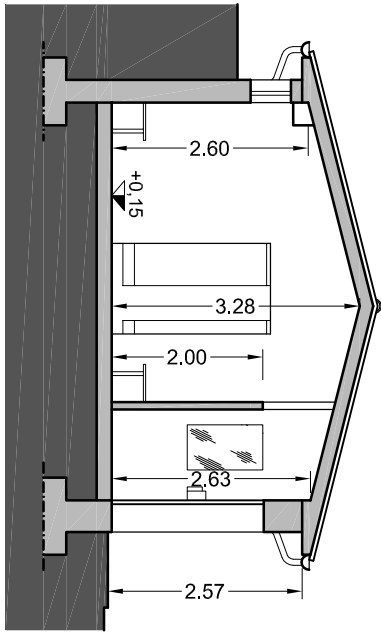


SEZIONE B-B'

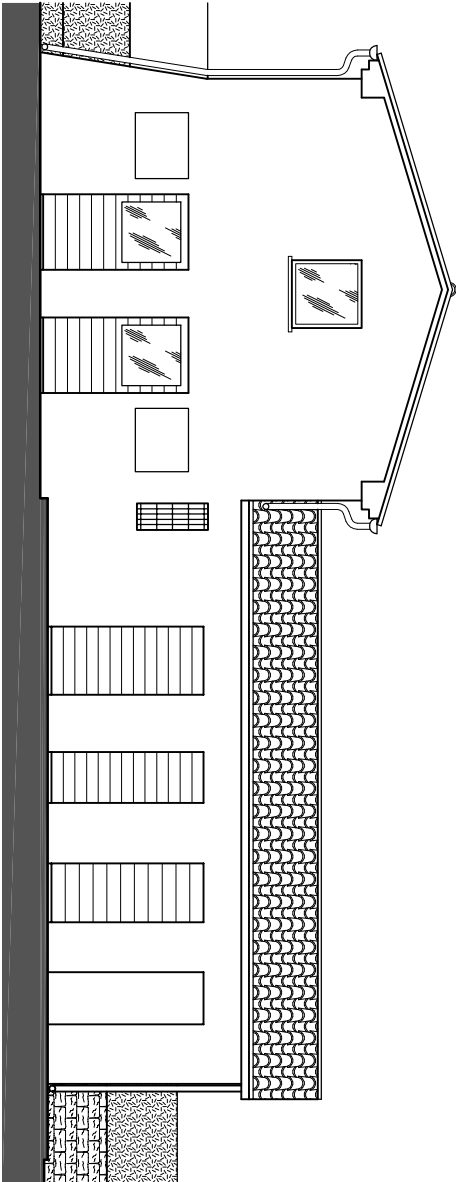


PROSPETTO NORD

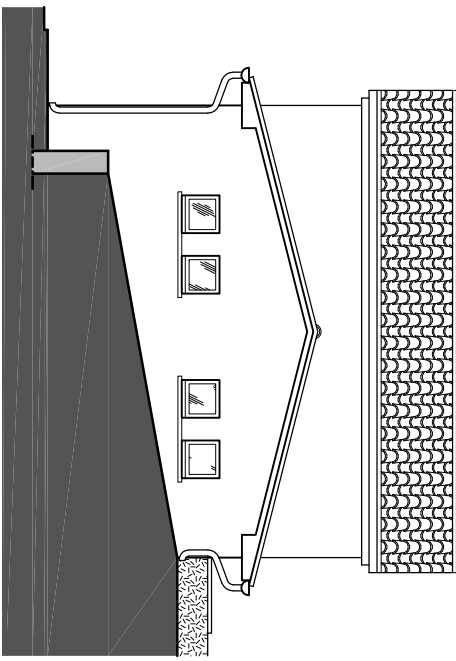

PROSPETTO EST

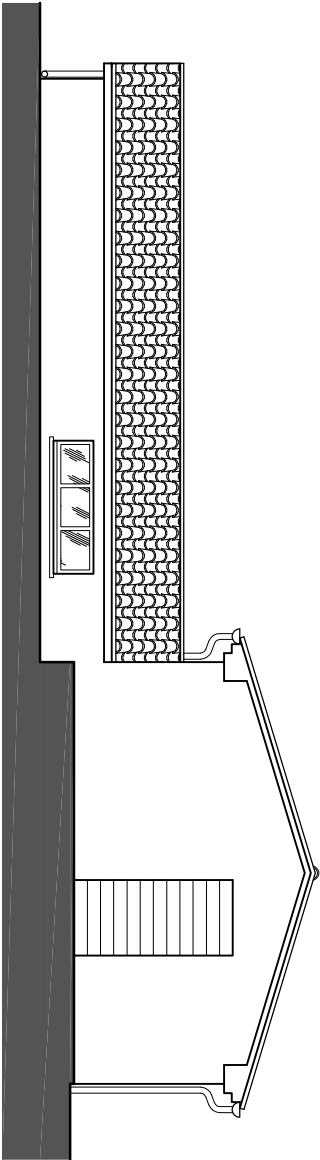

PROSPETTO SUD

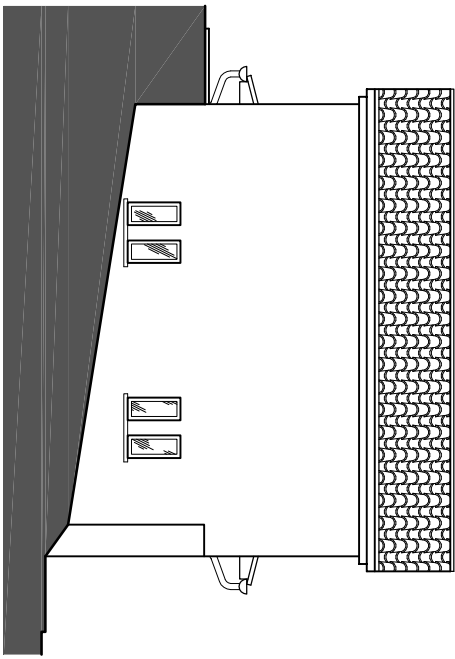

PROSPETTO OVEST