




2. il Borgo / F - UFFICI
PIANTE - scala 1:200

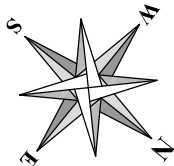


PIANO TERRA

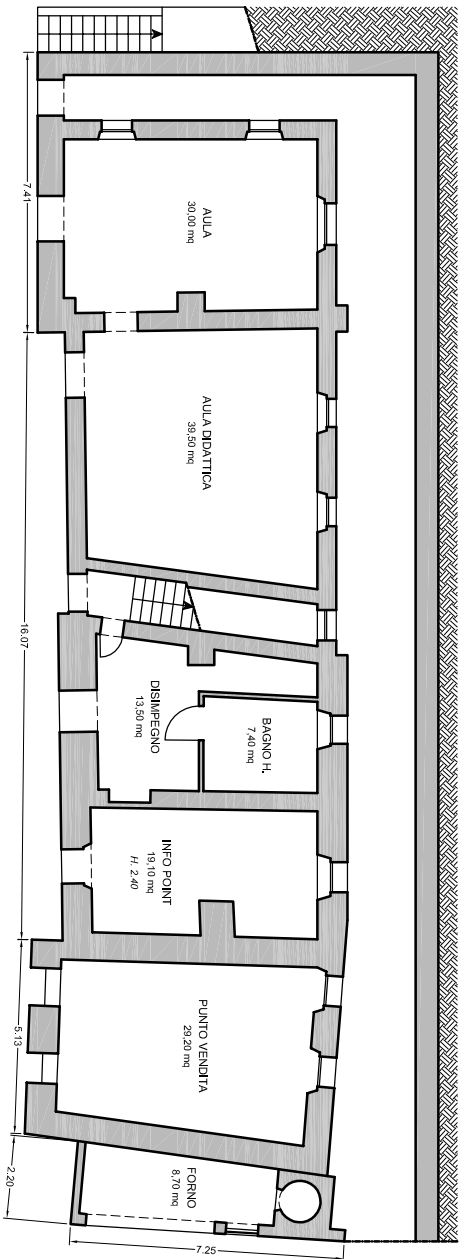

PIANO PRIMO

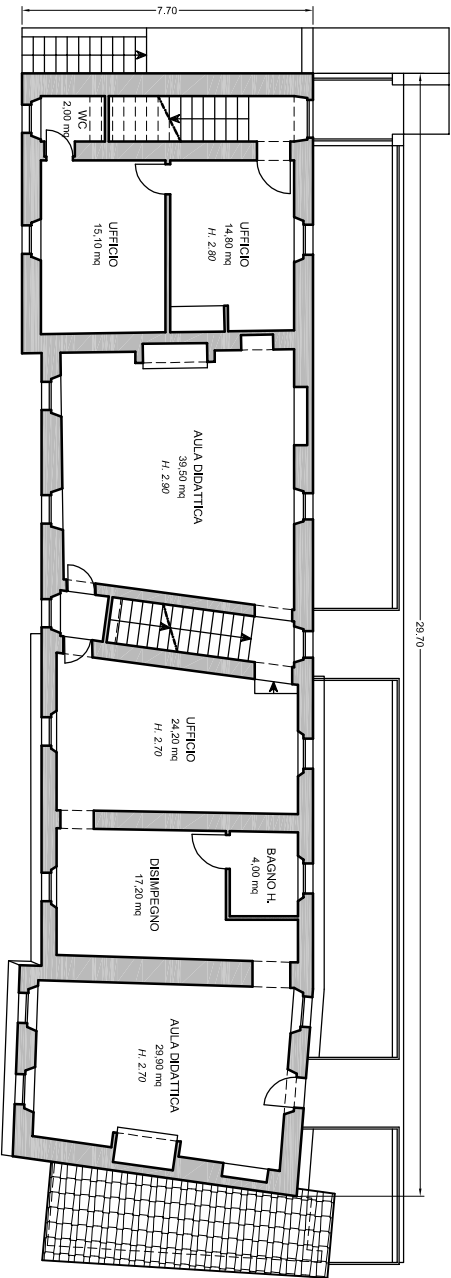

PIANO SECONDO

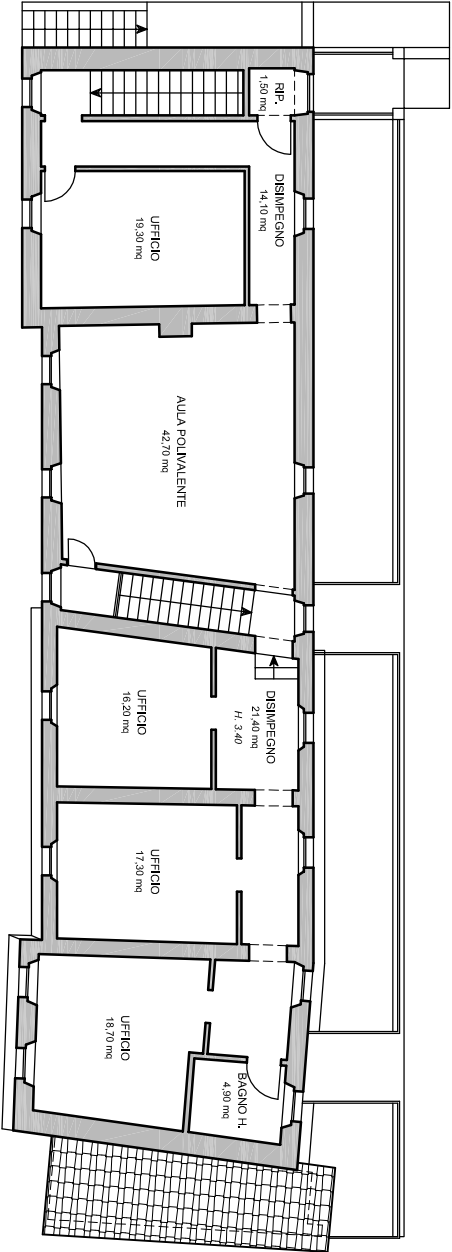

COPERTURA

