

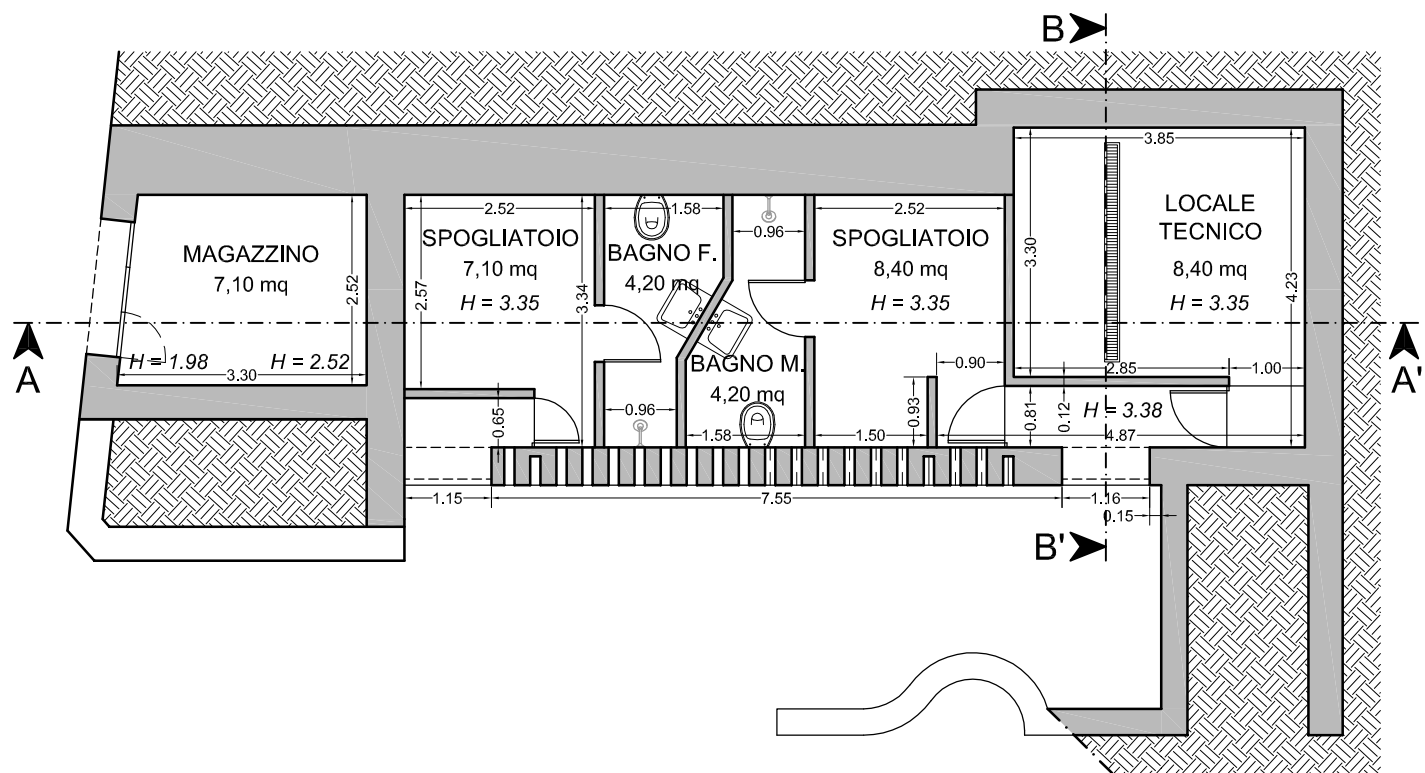



12. PISCINA PORCINAI
PIANTA E SEZIONI, ATTUALE - scala 1:100

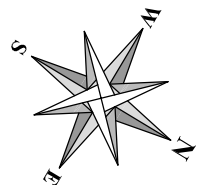

PIANO SEMINTERRATO

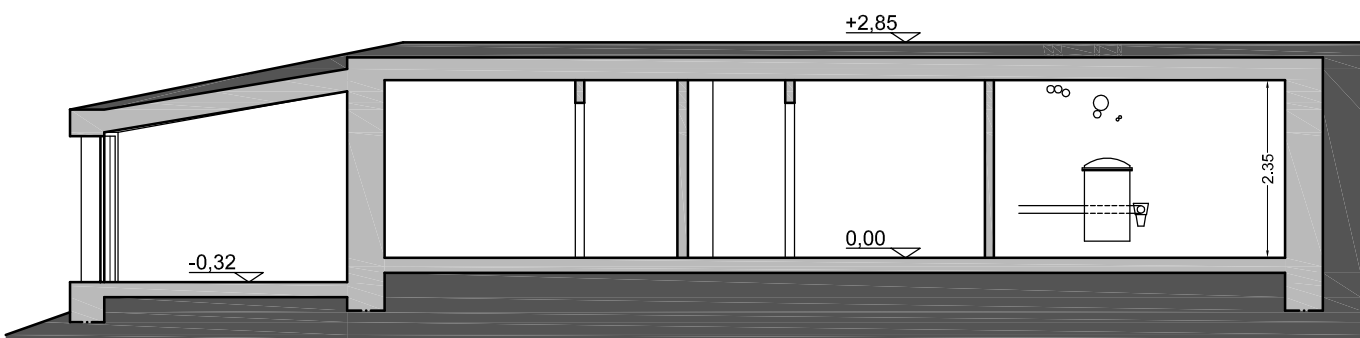

SEZIONE A-A'

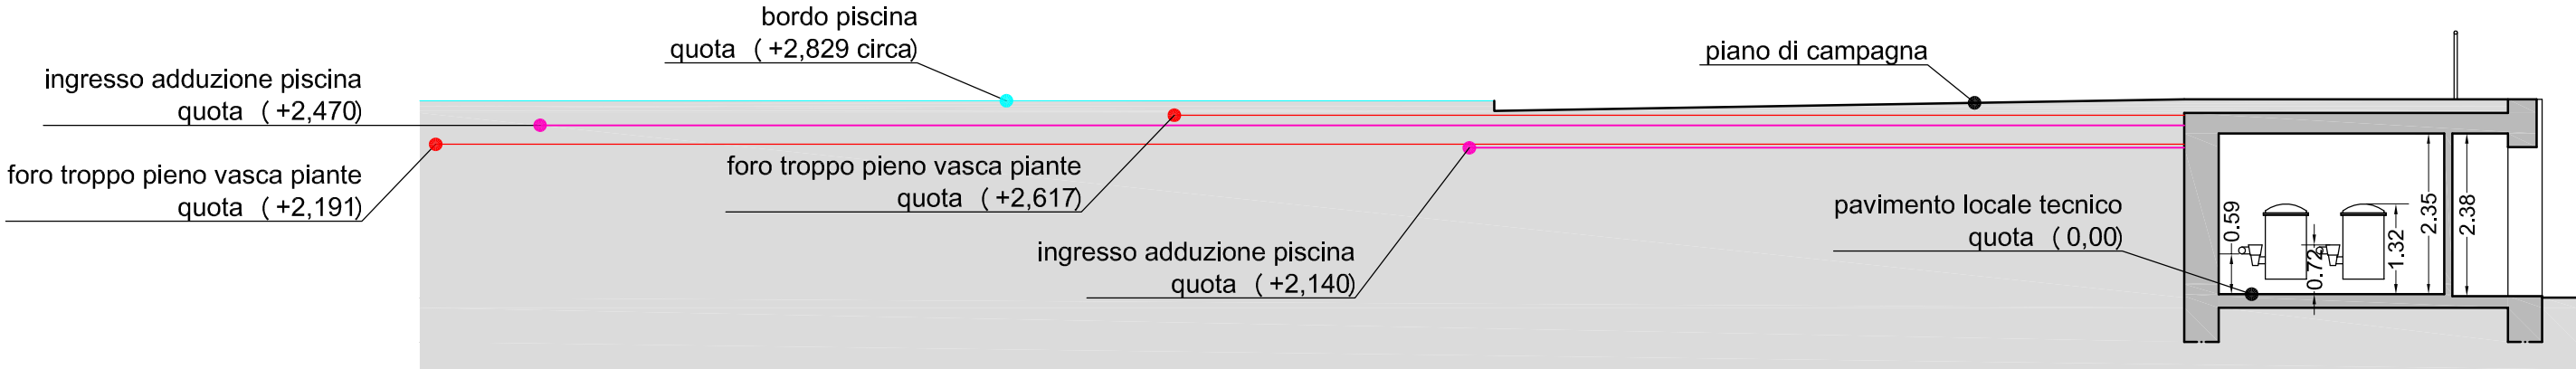

SEZIONE B-B'