

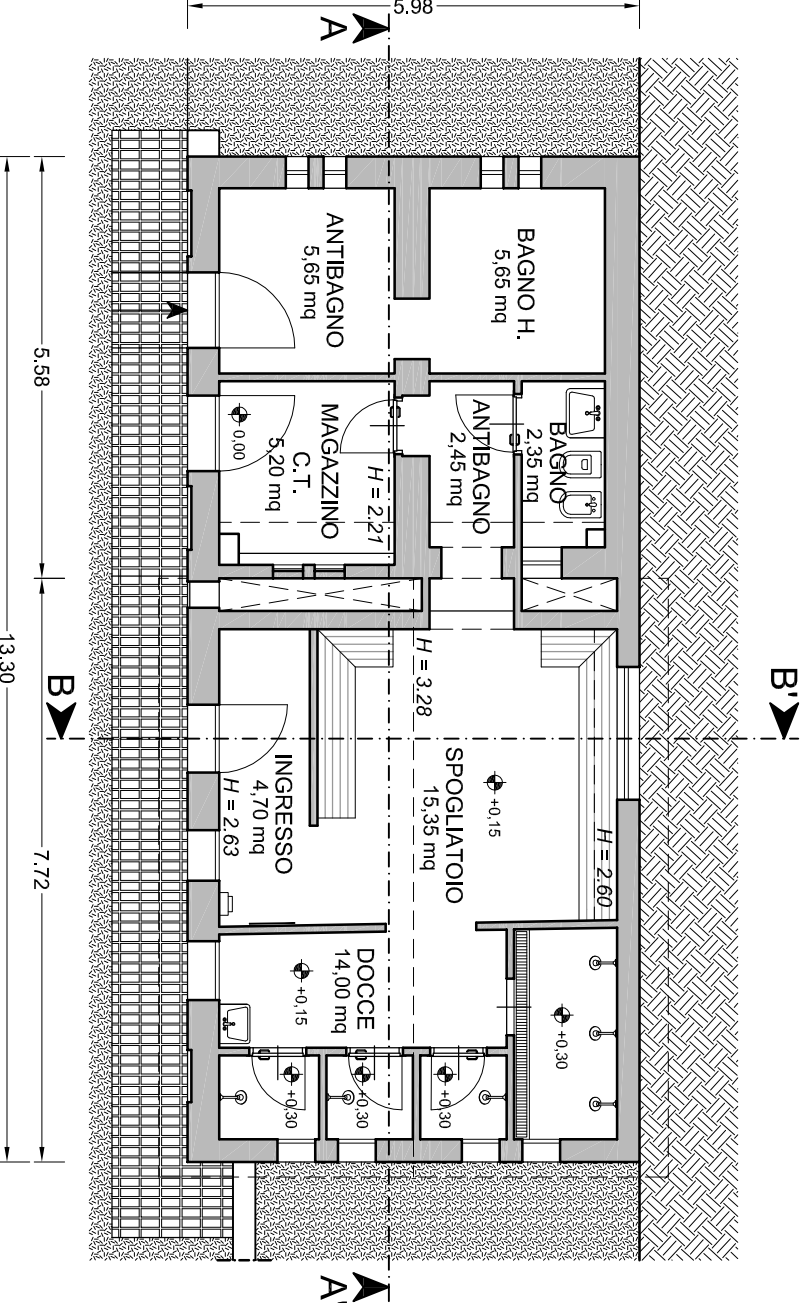


11. zona Spiaggia
V- SPOGLIATOI E BAGNI
scala 1:4000

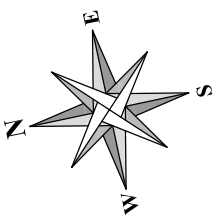

11. zona Spiaggia / V - SPOGLIATOI E BAGNI

PIANTE - scala 1:100

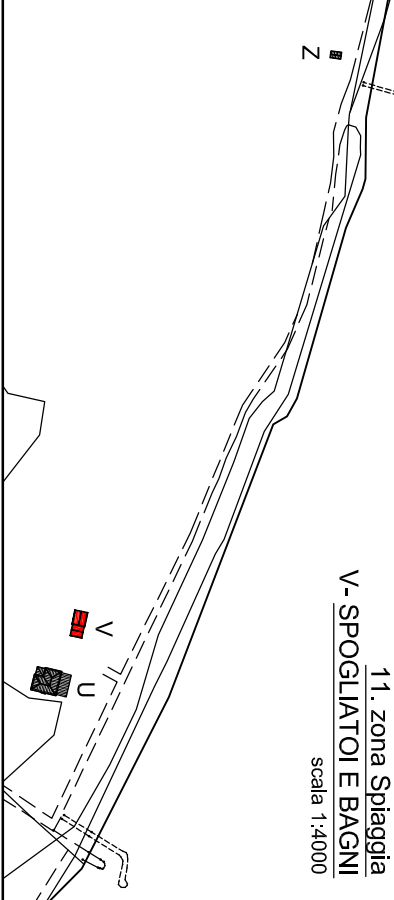