


12. PISCINA PORCINAI
PLANIMETRIA, ATTUALE - scala 1:200

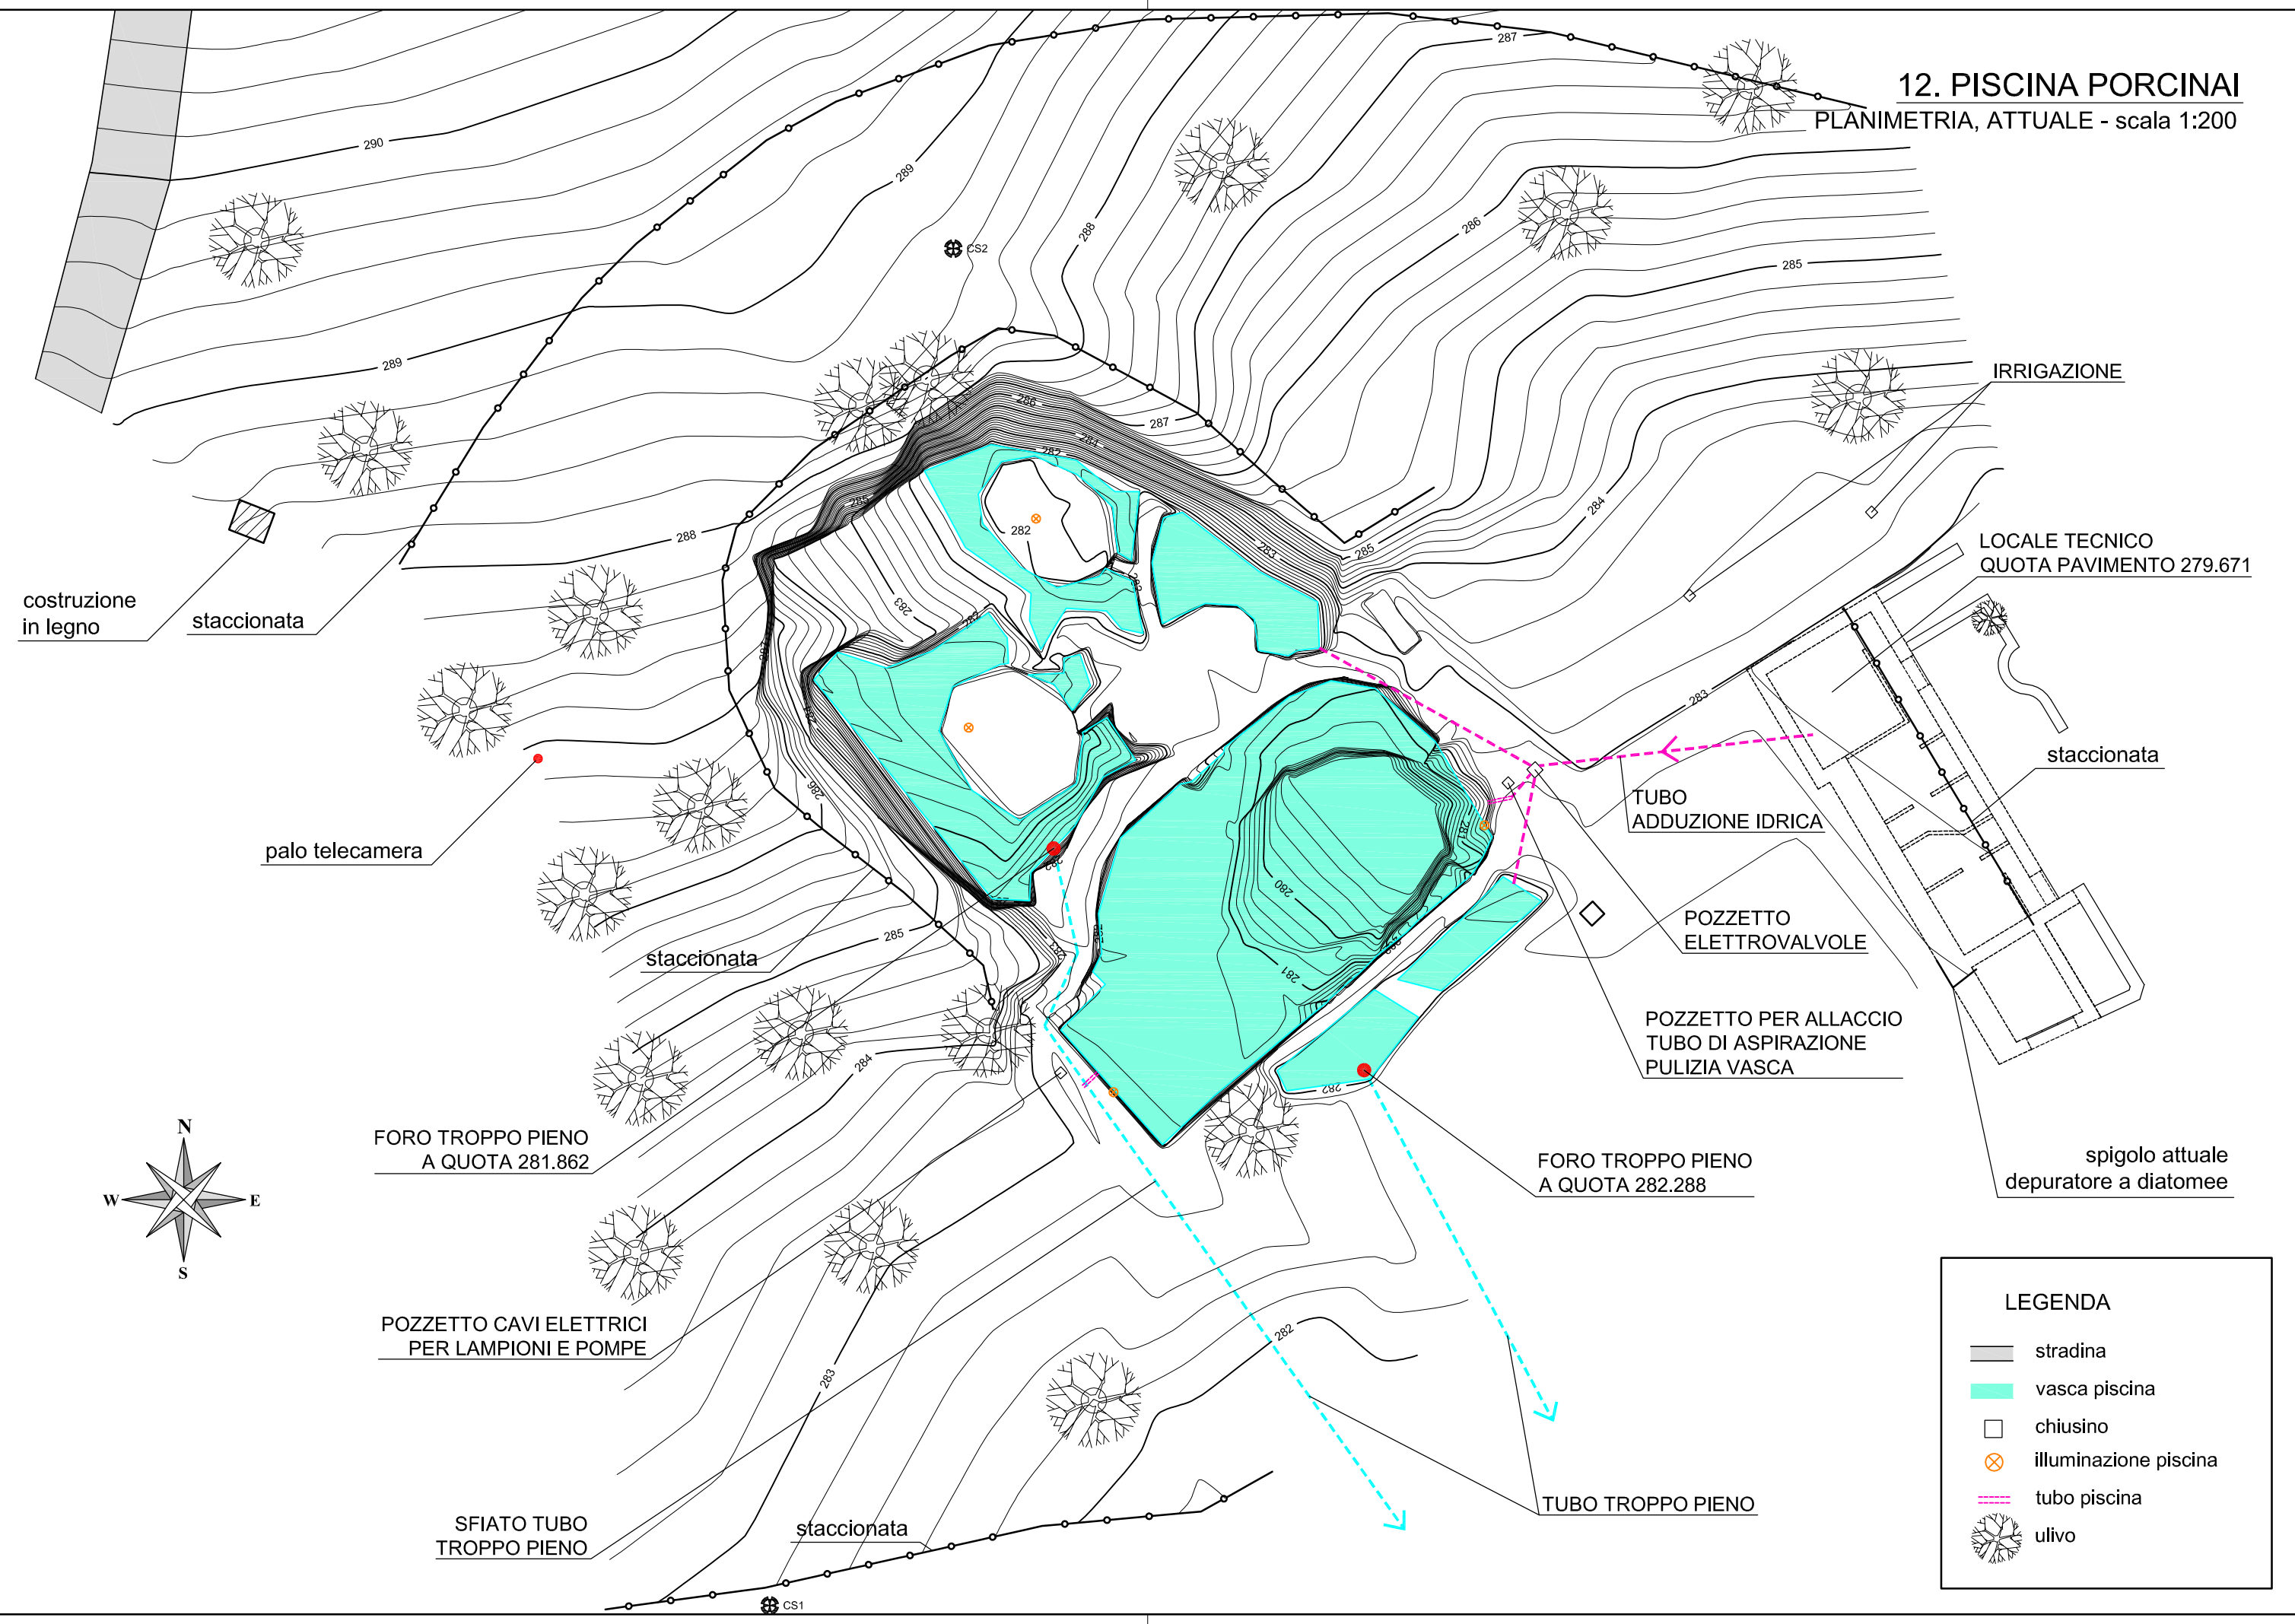

LEGENDA

- stradina
- vasca piscina
- chiusino
- illuminazione piscina
- tubo piscina
- ulivo