




2. il Borgo
O - EX CHIESA
S. MARIA DELLA CERQUA
scala 1:2000

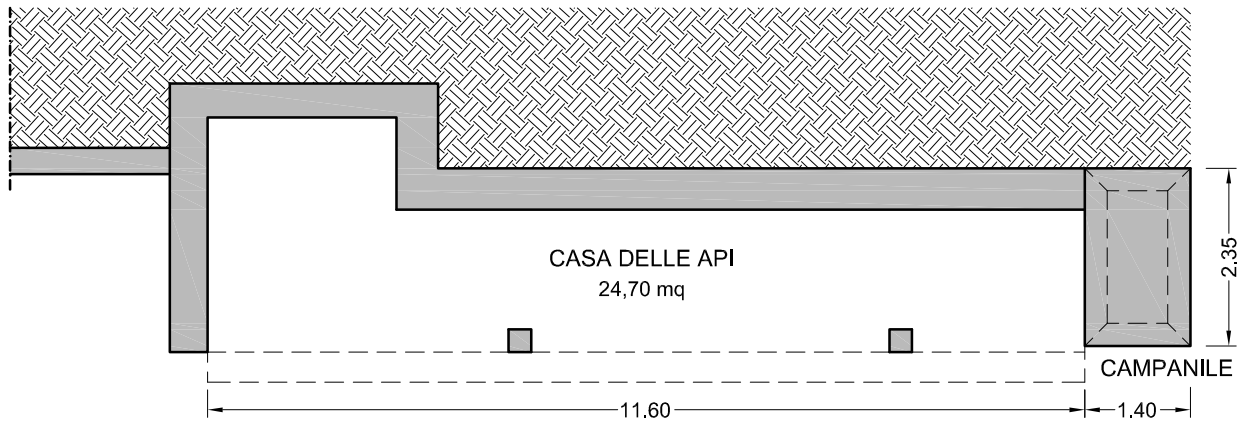

2. il Borgo
O - EX CHIESA
S. MARIA DELLA CERQUA
PIANTE - scala 1:100

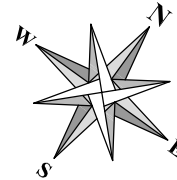

PIANO TERRA

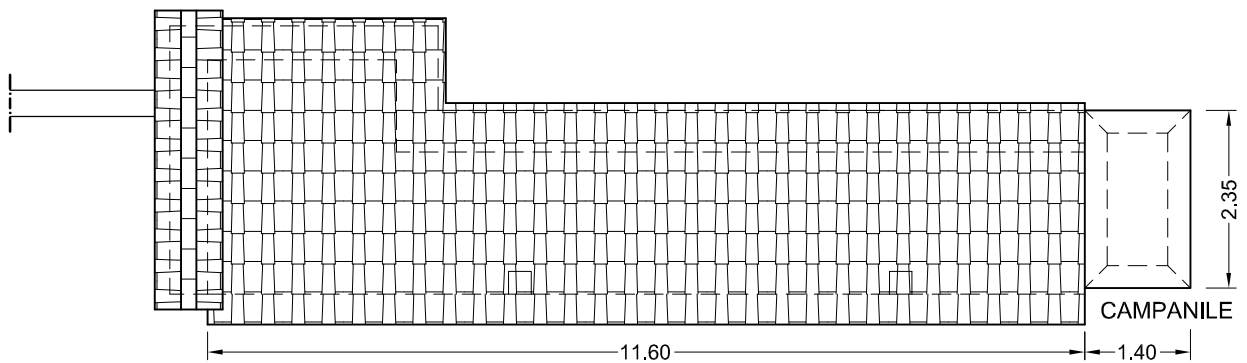

COPERTURA