



5. CHIESA DI S. GIULIANO


PROSPETTI - scala 1:100

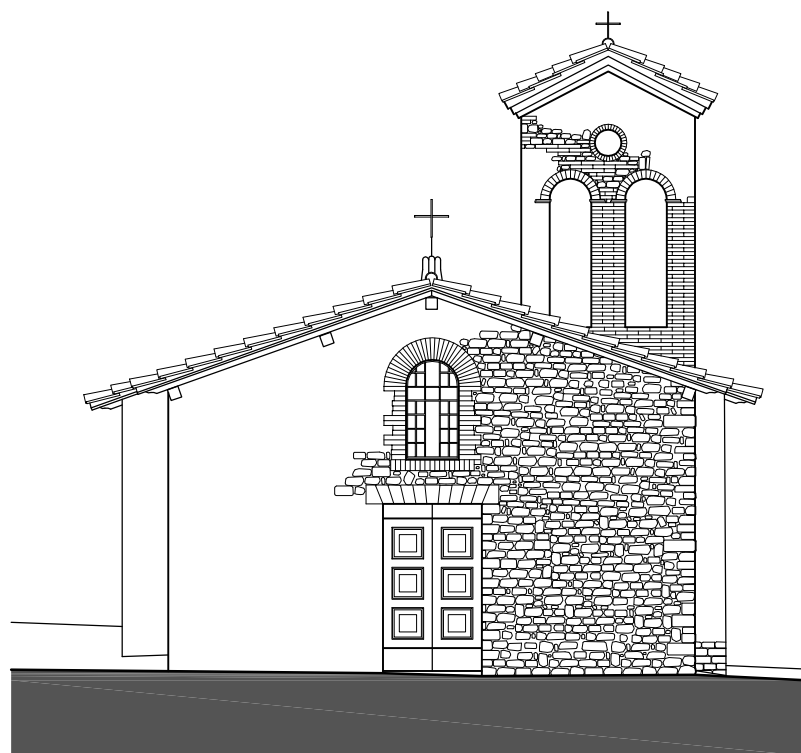


PROSPETTO OVEST

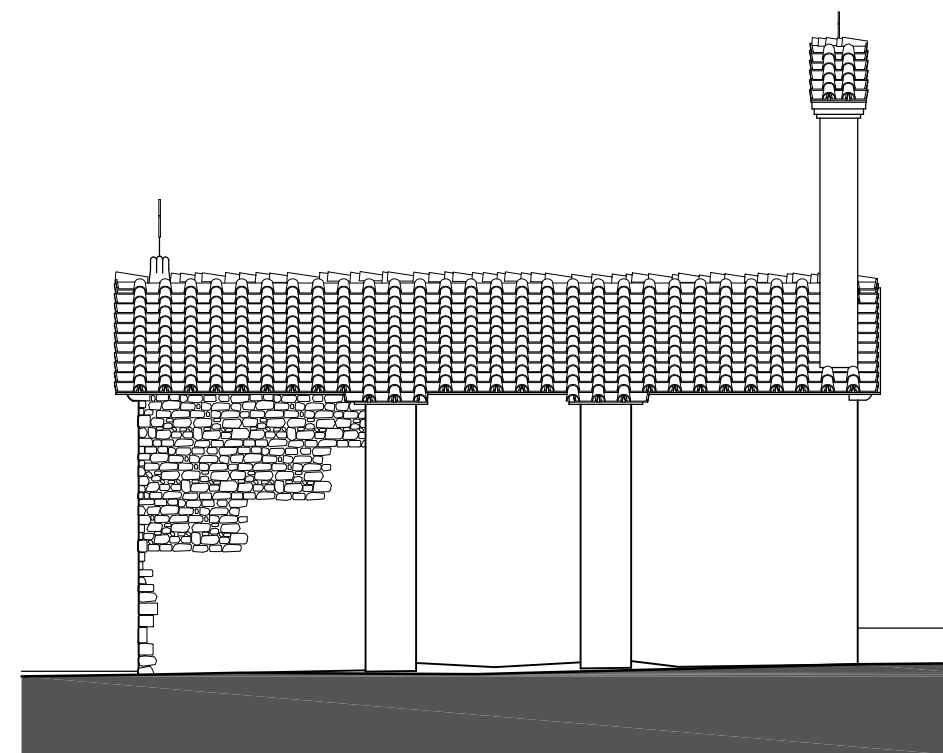

PROSPETTO SUD

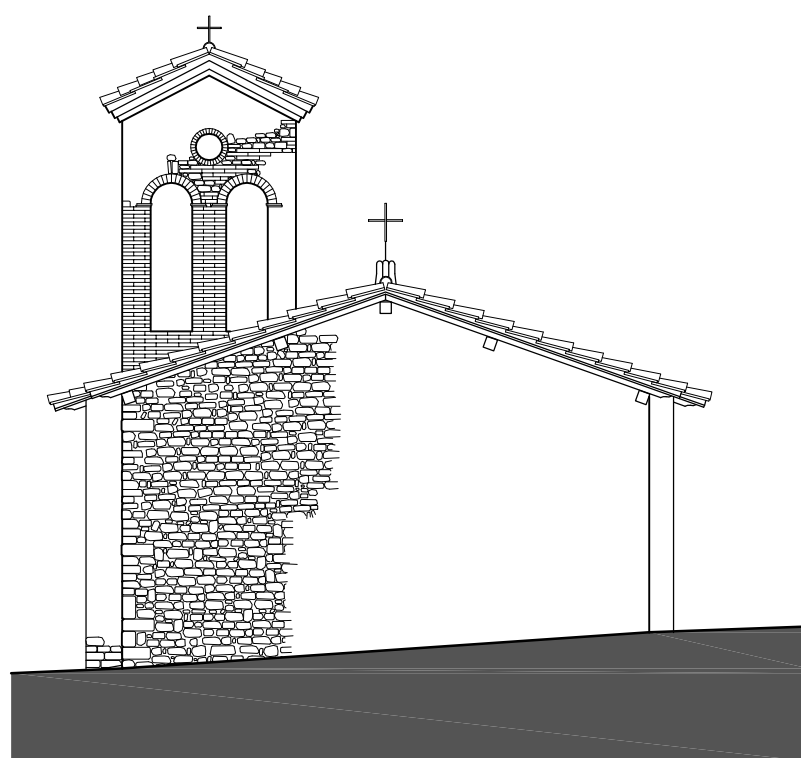

PROSPETTO EST

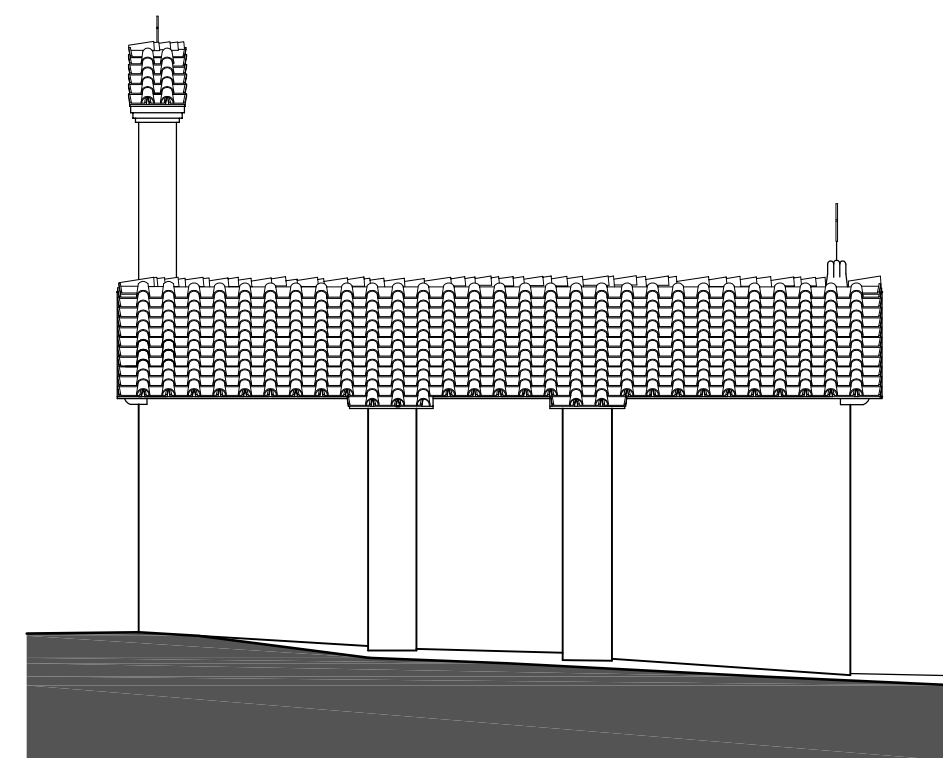

PROSPETTO NORD