

ALLA PREFETTURA DI PERUGIA  
ALLA PREFETTURA DI TERNI  
ALLA REGIONE UMBRIA ASSESSORATO VIABILITA'  
ALLA PROVINCIA DI PERUGIA  
ALLA PROVINCIA DI TERNI  
ALLA QUESTURA DI PERUGIA  
ALLA SEZIONE POLIZIA STRADALE PERUGIA  
ALLA CENTRALE OPERATIVA CARABINIERI COMANDO PROVINCIALE PERUGIA  
ALLA REGIONE CARABINIERI FORESTALE PERUGIA  
AL COMANDO PROVINCIALE GUARDIA DI FINANZA PERUGIA  
AL COMANDO PROVINCIALE VIGILI DEL FUOCO DI PERUGIA  
ALLA PROTEZIONE CIVILE DI PERUGIA  
AL 118 UMBRIA SOCCORSO  
ALLA QUESTURA DI TERNI  
ALLA CROCE ROSSA ITALIANA DI PERUGIA  
SPETT.LE AUTOSTRADE PER L'ITALIA  
AL COMUNE DI PERUGIA  
ALLA SEZIONE POLIZIA STRADALE DI TERNI  
AL COMUNE DI BASTIA UMBRA  
AL COMUNE DI ASSISI  
AL COMUNE DI BETTONA  
AL COMUNE DI CASTIGLIONE DEL LAGO  
AL COMUNE DI CITTA' DI CASTELLO  
AL COMUNE DI CORCIANO  
AL COMUNE DI DERUTA  
AL COMUNE DI GUBBIO  
AL COMUNE DI MAGIONE  
AL COMUNE DI MARSCIANO  
AL COMUNE DI MONTEFALCO  
AL COMUNE DI FOLIGNO  
AL COMUNE DI MONTONE  
AL COMUNE DI PANICALE (PG)  
AL COMUNE DI PASSIGNANO  
AL COMUNE DI PIEGARO

#### Struttura Territoriale Umbria

Via XX Settembre, 33 - 06121 Perugia - T [+39] 07557491 - F [+39] 0755722929  
Pec anas.umbria@postacert.stradeanas.it - [www.stradeanas.it](http://www.stradeanas.it)

#### Anas S.p.A. - Gruppo Ferrovie dello Stato Italiane

**Società con socio unico soggetta all'attività di direzione e coordinamento di Ferrovie dello Stato Italiane S.p.A. e concessionaria ai sensi del D.L. 138/2002 (convertito con L. 178/2002)**

Sede Legale: Via Monzambano, 10 - 00185 Roma - T [+39] 06 44461 - F [+39] 06 4456224

Pec anas@postacert.stradeanas.it

Cap. Soc. € 2.269.892.000,00 - Iscr. R.E.A. 1024951 - P.IVA 2133681003 - C.F. 80208450587



AL COMUNE DI PIETRALUNGA  
AL COMUNE DI SPELLO  
AL COMUNE DI TODI  
AL COMUNE DI SPOLETO  
AL COMUNE DI TERNI  
AL COMUNE DI TORGIANO  
AL COMUNE DI TUORO SUL TRASIMENO  
AL COMUNE DI UMBERTIDE  
AL COMUNE DI VALFABBRICA  
ALL' ACI PERUGIA  
ALLA CONFINDUSTRIA UMBRIA  
ALL' ANAS S.P.A. DIREZIONE OPERATIVA  
ALL' ANAS SPA DIREZIONE GENERALE DIREZIONE RELAZIONI ESTERNE E RAPPORTI ISTITUZIONALI  
AL C.C.I.S.S.  
ALLA SALA OPERATIVA COMPARTIMENTALE  
ALLA SALA OPERATIVA NAZIONALE  
ALL' U.R.P. - PERUGIA  
ALL' UFFICIO TRASPORTI ECCEZIONALI  
ALLA BUSITALIA SITA NORD SRL  
A MICHELE CONSUMINI  
A LEONARDO AVINCOLA  
A FILIPPO BARGELLI  
A MANUELE CRISCI  
A ILARIA MONSIGNORI  
A GIUSEPPE AMITRANO  
A ENRICO TONDI  
A LUCA SARACENI  
A MOIRA MELONI  
A VALENTINO DI PIETRO  
A SIMONE GAMBELLI  
A GIUSEPPE GIROLAMI  
A MASSIMILIANO LONGARELLI  
A RICCARDO MAGNASCIUTTO  
A ANTONELLO MELILLO

A CARMINE SACCO  
A LINO SCARINCI

A ENZO VESCARELLI

A ELIGIO RUGHETTI

A SIMONE PEZZI

A MASSIMO FALLERI

AL GIUSEPPE FERRO

A PAOLO PAUSELLI

A ALESSIO MERLI

ALL' ALEANDRI SPA

## OGGETTO

**Cantiere - Completamento, ammodernamento, potenziamento strada**

\* Tratta R.A. 6 RACCORDO AUTOSTRADALE BETTOLLE - PERUGIA dal km 56+400 al km 54+500, carreggiata direzione Bettolle/A1, Corsie: tutte, uscita obbligatoria presso lo svincolo di Piscille, Provvedimenti: chiusura al traffico

RA06 "Bettolle - Perugia".

Lavori di adeguamento al D.Lgs 264/06 degli impianti e delle opere civili della Galleria Pallotta

Con riferimento all'oggetto, si trasmette l'Ordinanza n. **24/2026/PG**

## ORDINANZA N. 24/2026/PG

### RESPONSABILE STRUTTURA TERRITORIALE

#### PREMESSO

- che l'Impresa Aleandri Spa è risultata aggiudicataria dei Lavori "Interventi di adeguamento al D.Lgs. 264/06 degli impianti e delle opere civili della galleria Pallotta" ;
- che la Prima fase dei lavori riguarderà la canna della galleria con percorrenza della circolazione in direzione Bettolle;
- che per consentire l'esecuzione dei lavori in oggetto ed arrecare il minimo disagio agli utenti sono state pianificate chiusure della carreggiata direzione Bettolle del RA06 solo in orario notturno, nella fascia oraria dalle ore 21:00 alle ore 06:00 del giorno successivo ;
- che sarà istituita durante la citata fascia oraria l'uscita obbligatoria in corrispondenza dello svincolo di Piscille, con deviazione della circolazione sulla viabilità locale e rientro al successivo svincolo di Prepo come da allegato grafico;
- che sono state effettuate apposite riunioni di coordinamento preliminari con la Prefettura di Perugia, la Polizia Stradale e la Polizia Locale del Comune di Perugia;
- che l'appaltatore ha presentato formale richiesta di emissione di ordinanza come da pec del 22/01/2026;

#### VISTO

- il D. Lgs n. 285 del 30/04/1992 "Nuovo Codice della Strada" e s.m.i.;
  - il Regolamento di Esecuzione approvato con D.P.R. del 16/12/1992 n. 495;
  - il D.M. del 10 luglio 2002 contenente il " Disciplinare tecnico relativo agli schemi segnaletici, differenziati per categoria di strada, da adottare per il segnalamento temporaneo";
  - il Decreto Interministeriale 22/01/2019 recante i "Criteri generali di sicurezza relativi alle procedure di revisione, integrazione e apposizione della segnaletica stradale destinata alle attività lavorative che si svolgono in presenza di traffico veicolare";
- La procura del 14/07/2025, repertorio n. 463

#### CONSIDERATO

- che, risulta necessario procedere alla emissione di formale ordinanza per disporre le limitazioni descritte in premessa;

## **SENTITO**

- Il parere favorevole Responsabile Area Gestione Rete
- Il parere favorevole Capo Centro

## **ORDINA**

\* chiusura al traffico su R.A. 6 RACCORDO AUTOSTRADALE BETTOLLE - PERUGIA dal km 56+400 al km 54+500, carreggiata direzione Bettolle/A1, su tutte le corsie, uscita obbligatoria presso lo svincolo di Piscille, a partire dal 26/01/2026 fino all'1/03/2026 nella fascia oraria dalle 21:00 alle 06:00 del giorno successivo il lunedì, martedì, mercoledì, giovedì, venerdì; a partire dal 2/03/2026 fino al 3/11/2026 nella fascia oraria dalle 21:00 alle 06:00 del giorno successivo il lunedì, martedì, mercoledì, giovedì, venerdì, sabato; interesserà tutti gli utenti.

Per effetto della presente Ordinanza, durante le fasce orarie suindicate, sarà interdetta al transito la rampa in ingresso sul RA n° 6 in direzione Bettolle dello svincolo di Piscille.

Tutta la segnaletica dovrà essere conforme a quanto previsto dal Codice della Strada e dal Decreto del Ministero delle Infrastrutture e dei Trasporti del 22 luglio 2002;


L'Appaltatore Aleandri SpA ha comunicato che il responsabile del cantiere è il Geom. Pietro Trentadue (cell.335 1838958) e il referente del cantiere è l'ing. Fabrizio Boi (cell. 340 2606285), le lavorazioni di allestimento e mantenimento della segnaletica verranno eseguite e portate a termine dall'impresa Simos Service S.r.L. e il responsabile è il geom. Michele Annibali (cell. 348 6451389);


La presente ordinanza sarà resa nota al pubblico mediante l'installazione della prescritta segnaletica con modalità e responsabilità di cui sopra. La ditta esecutrice dei lavori ovvero della segnaletica stradale in oggetto dovrà comunicare alla Sala Operativa Compartmentale (SOC), telefonicamente allo 075.39.57.83 ovvero via fax allo 075.96.69.254 o email [soc.pg@stradeanas.it](mailto:soc.pg@stradeanas.it), l'avvenuta effettiva installazione e disinstallazione del cantiere stradale in oggetto;

Sono incaricati di far osservare la presente ordinanza i funzionari e gli agenti di cui all'art.12 del Codice della Strada (D.Lgs. 285/1992).


**RESPONSABILE STRUTTURA TERRITORIALE**  
( ANNA MARIA ANGELA NOSARI )

**MAPPA COROGRAFICA**  
**R.A. 6 RACCORDO AUTOSTRADALE BETTOLLE - PERUGIA**  
**Dal km. 56400 al km. 54500**

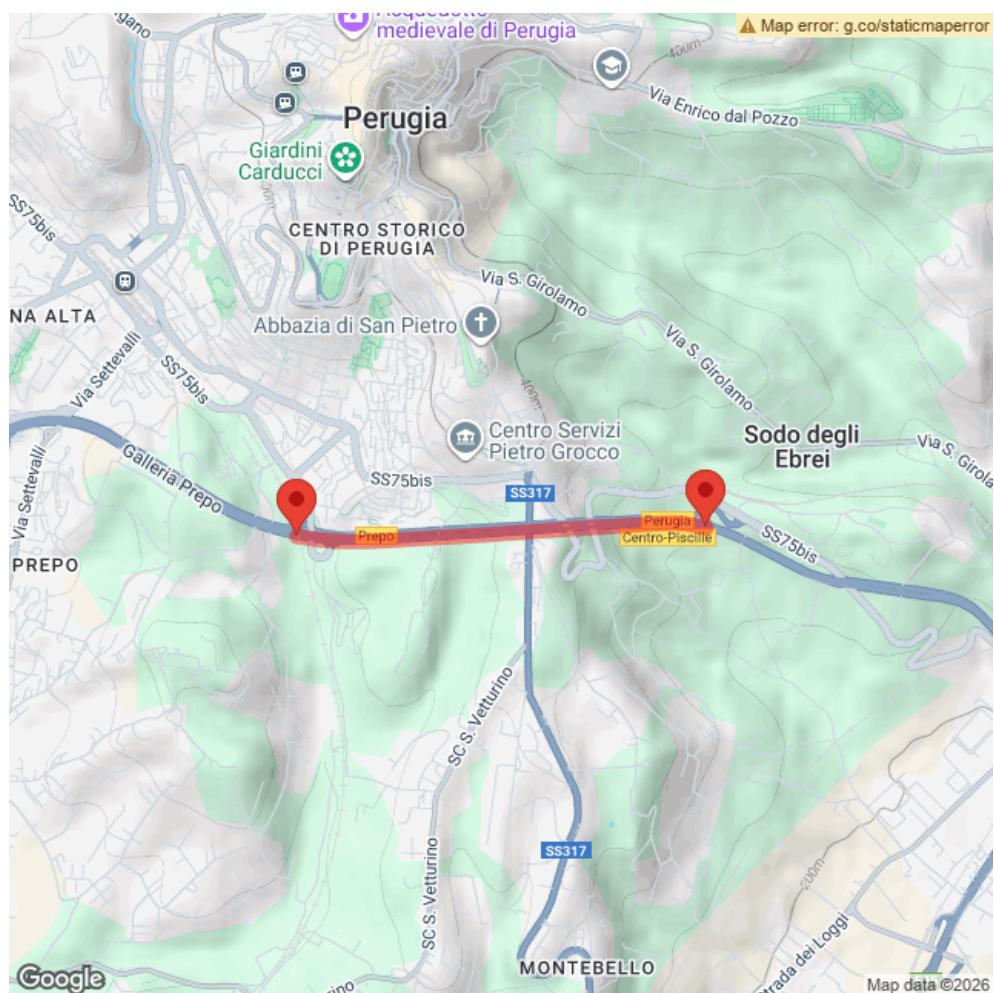


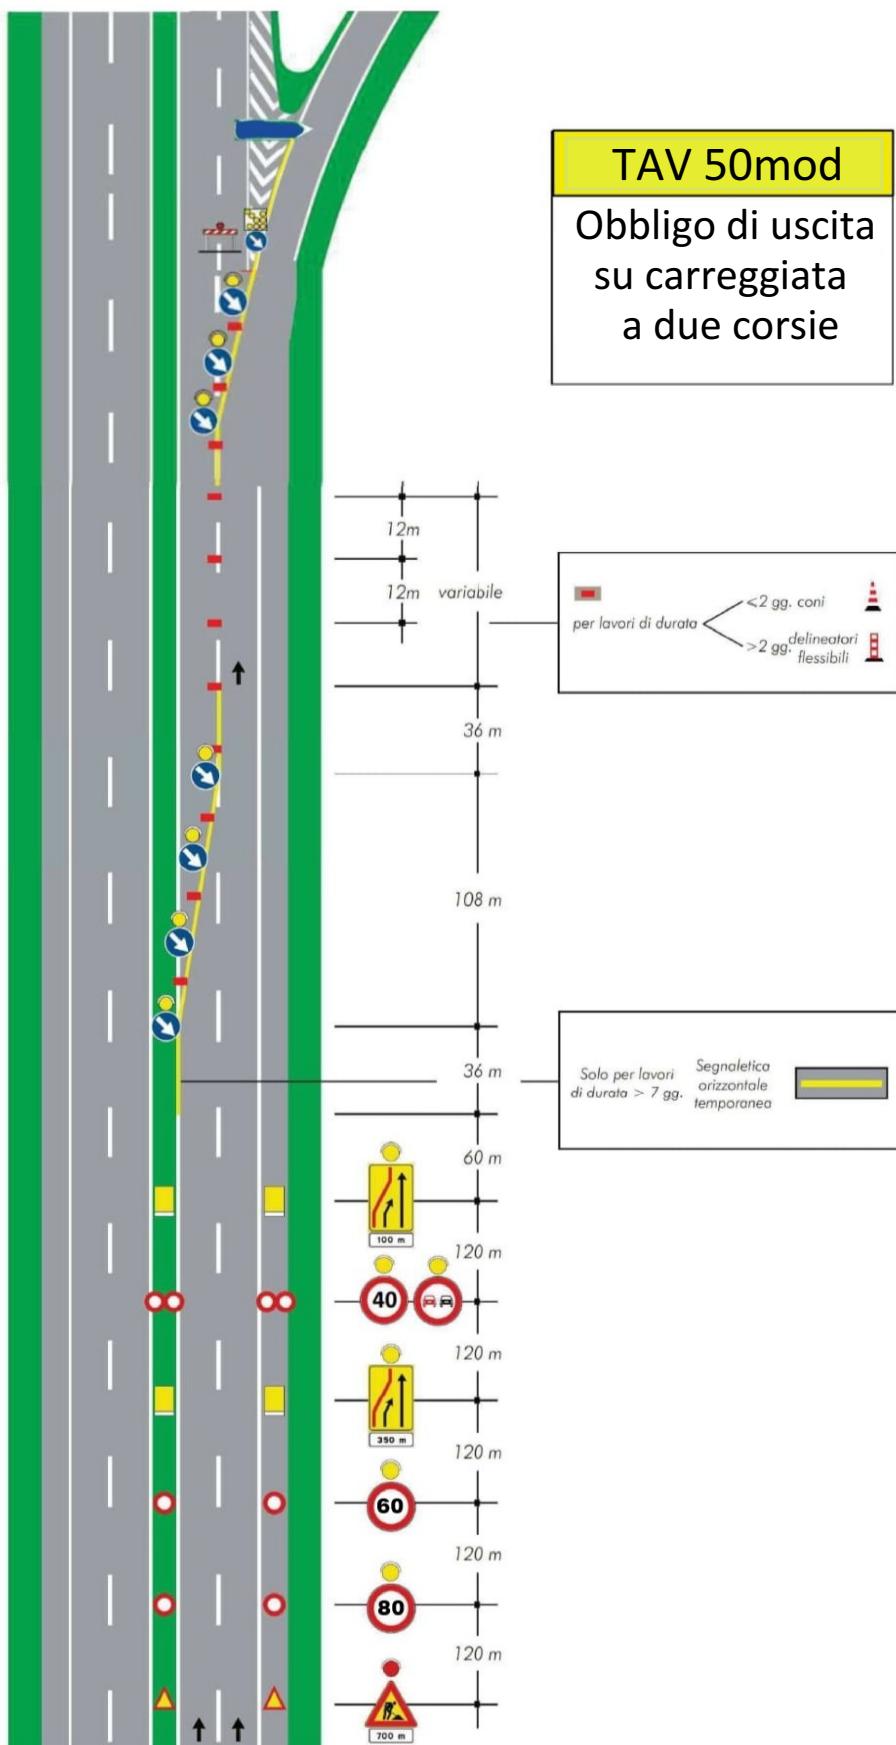

# GALLERIA "PALLOTTA" CANNA OVEST - 1 FASE - SCHEMA DI ORDINANZA

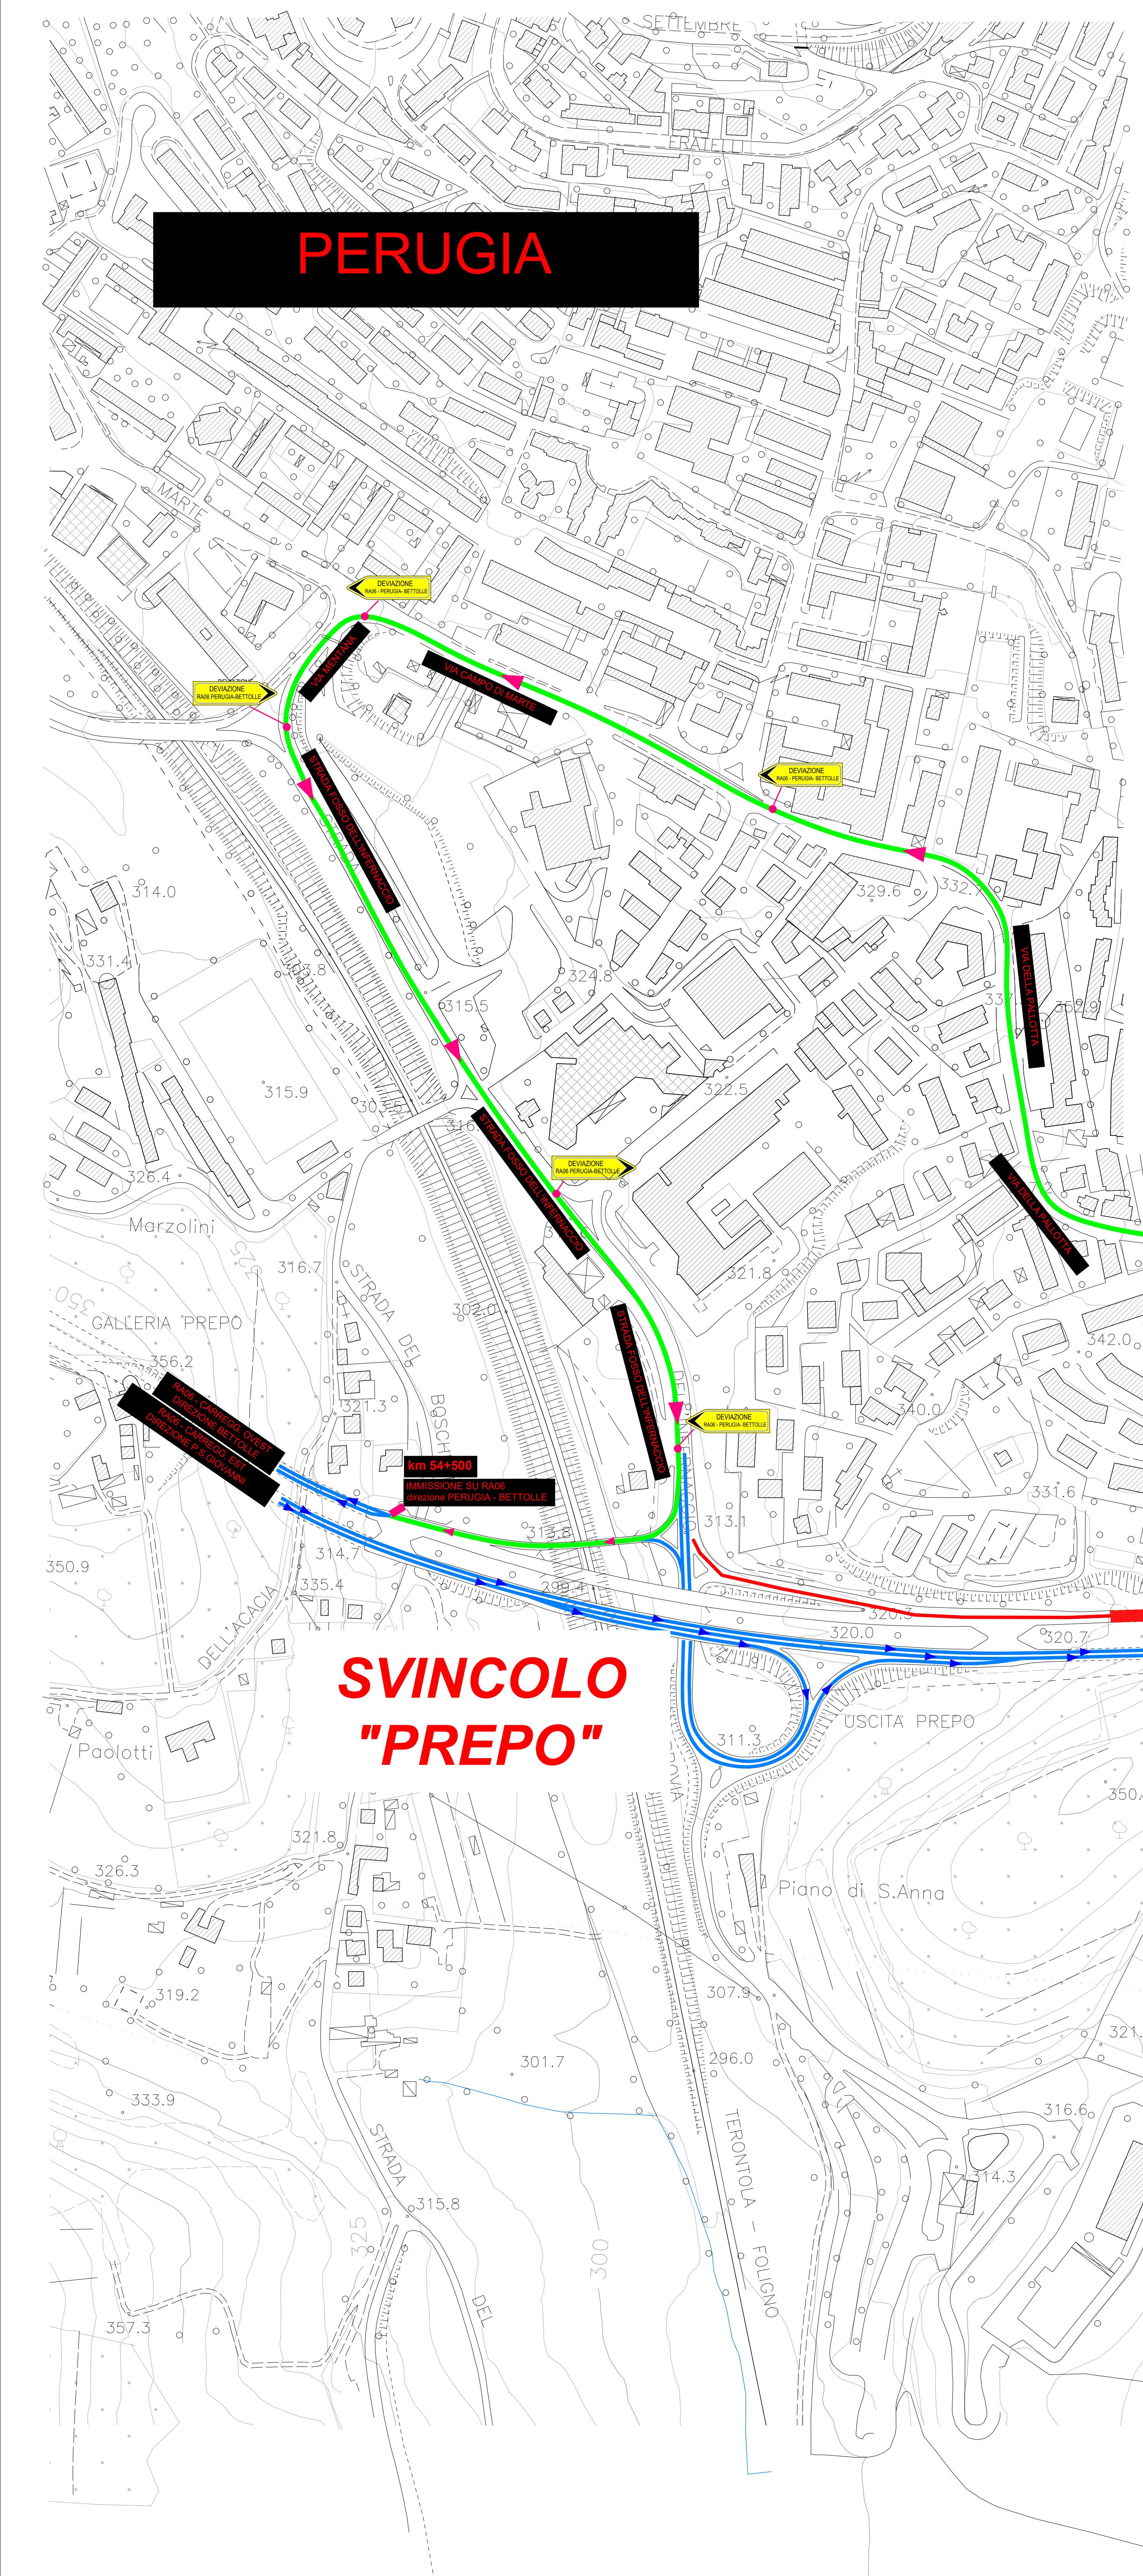

**SCHEMA A -  
FASCIA ORARIA QUOTIDIANA ORE 21.00-06.00**

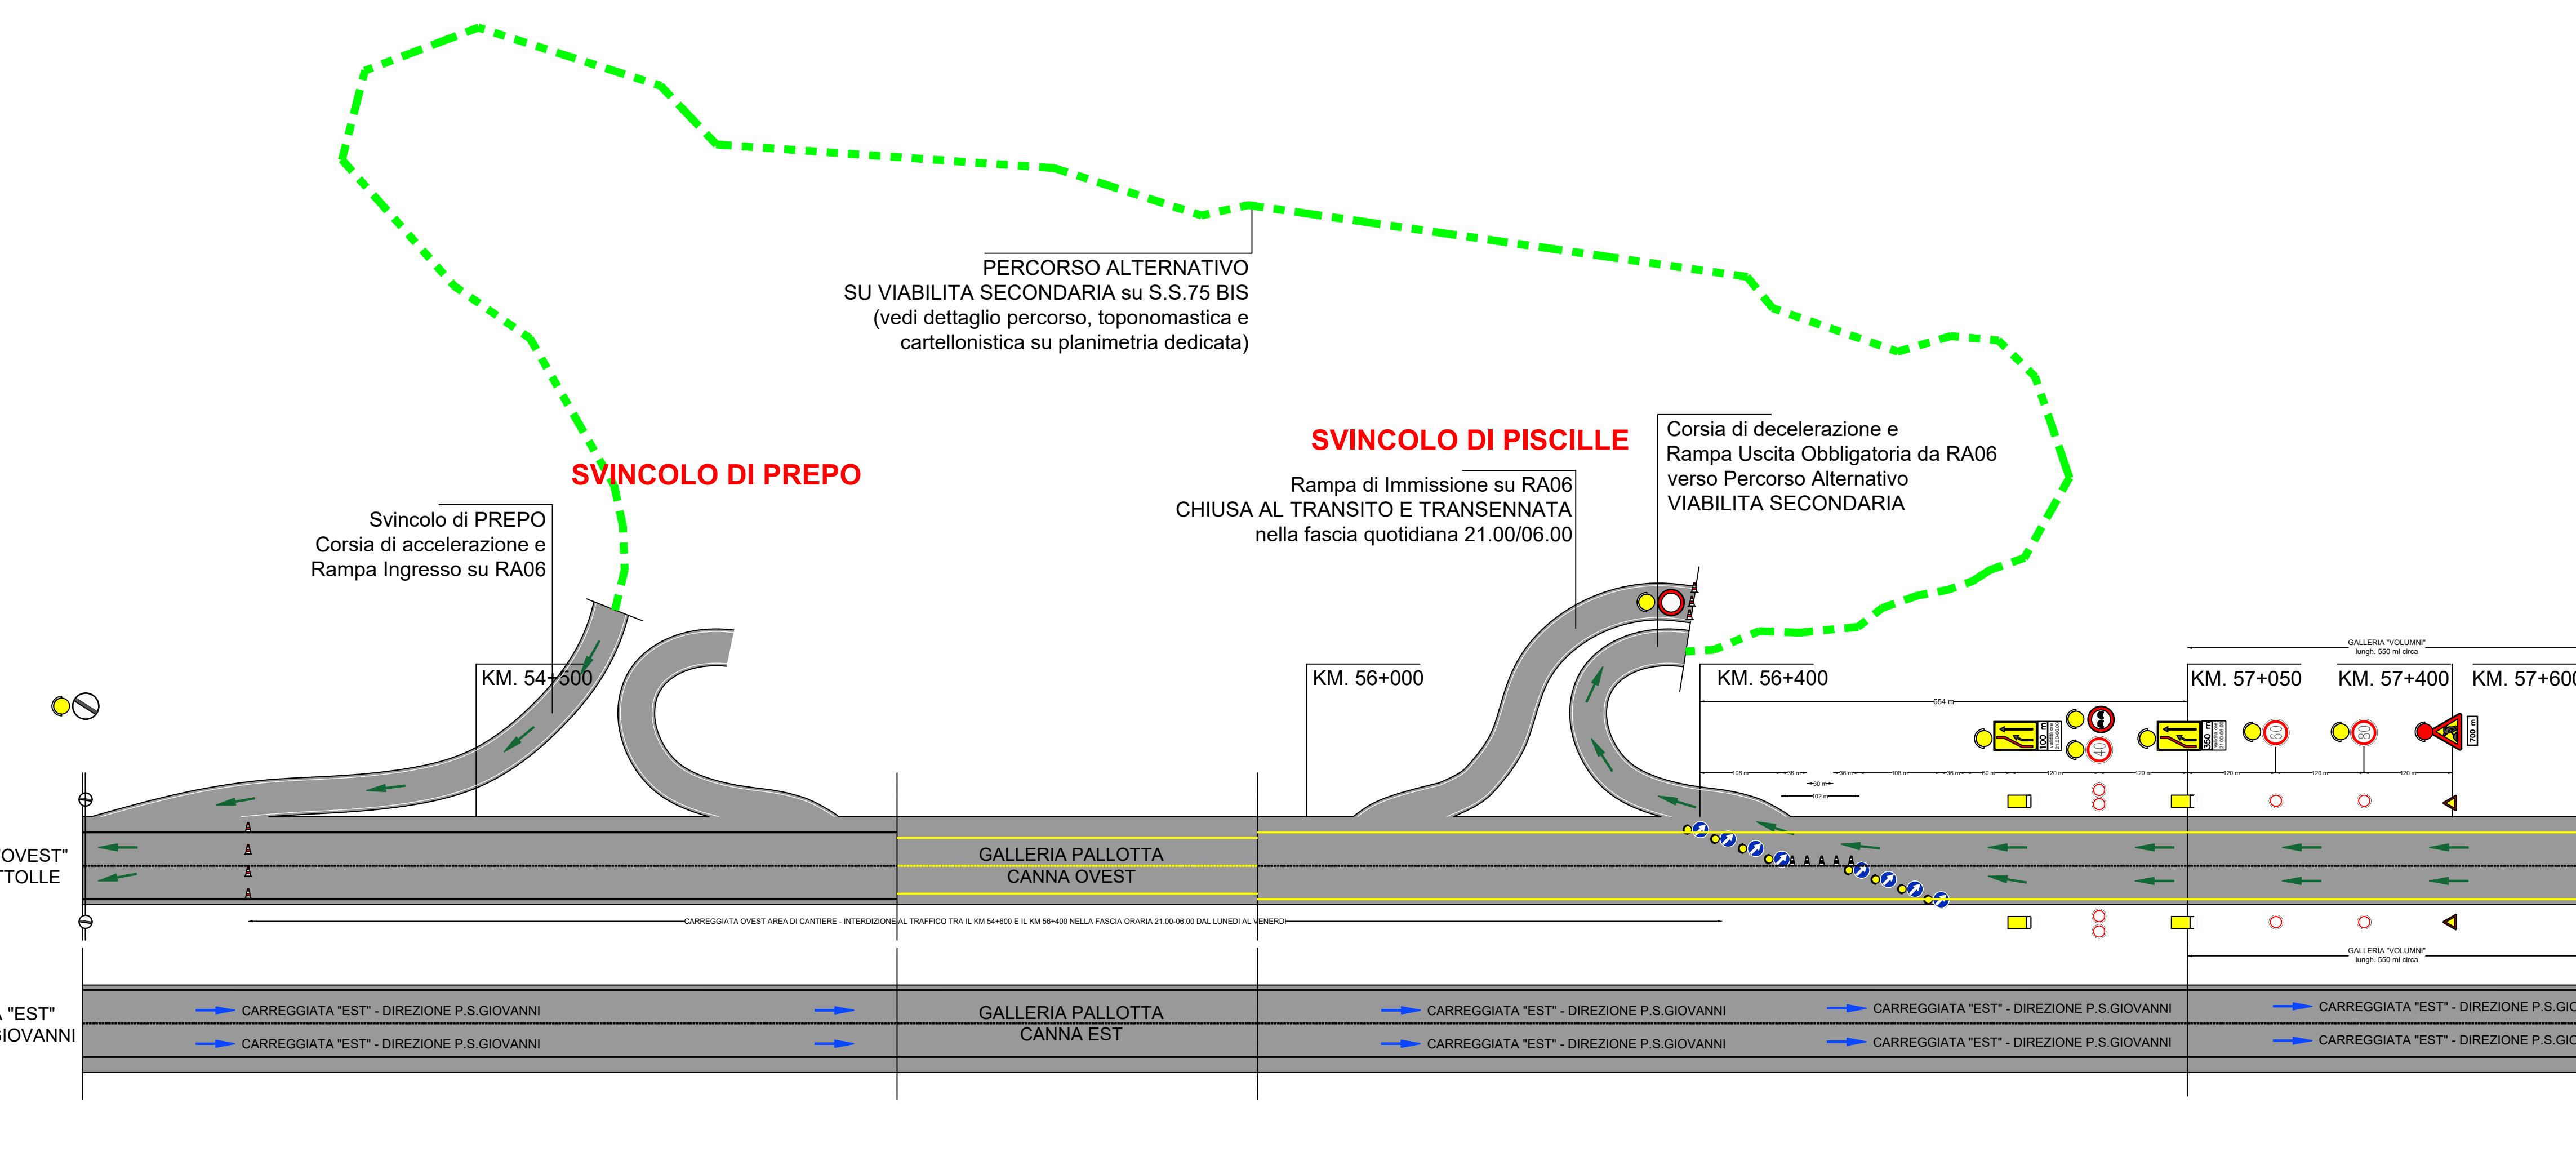


**GALLERIA  
PALLOTTA**

**SVINCOLO  
"PREPO"**

**SVINCOLO  
"PISCILLE"**

**SCHEMA B -  
FASCIA ORARIA QUOTIDIANA ORE 06.00-21.00**

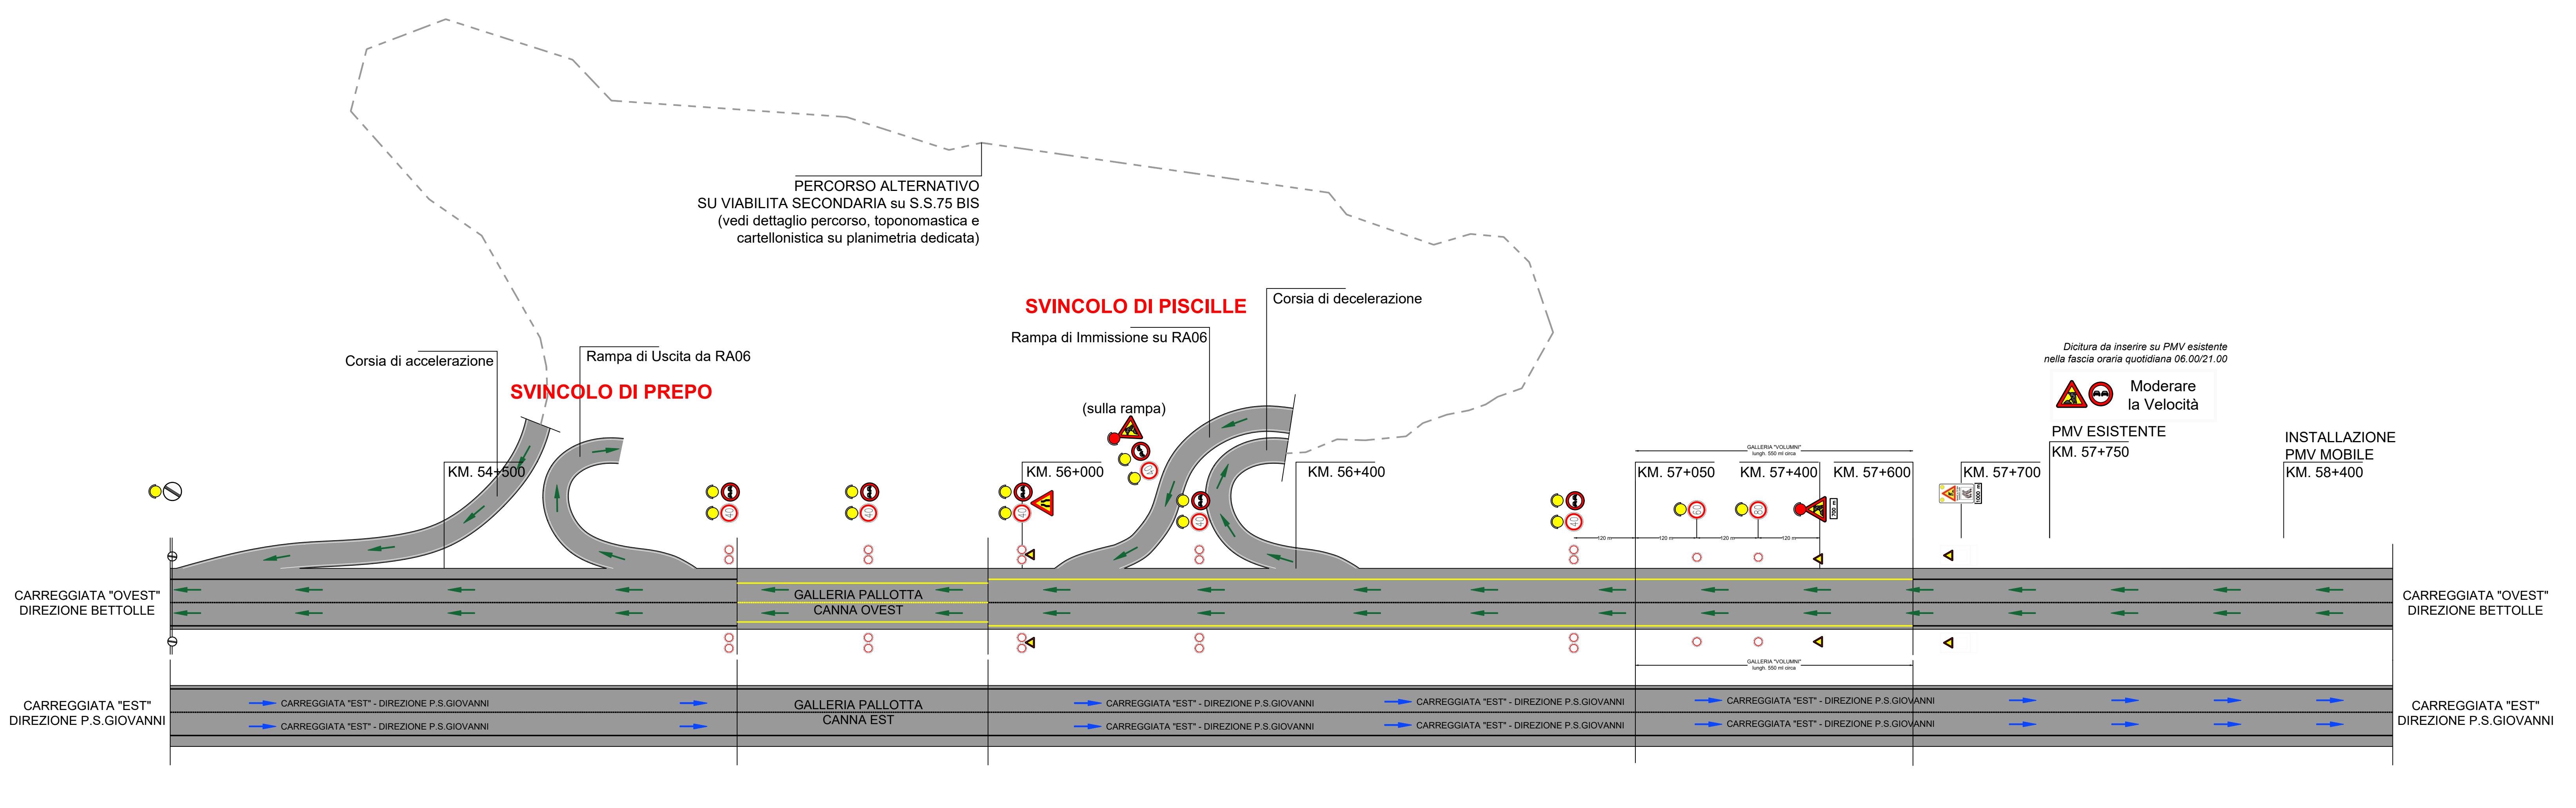

**LEGENDA**

- VIABILITÀ TRAFFICO VEICOLARE
- VIABILITÀ DI CANTIERE
- VIABILITÀ RA06
- VIABILITÀ SECONDARIA

